

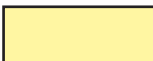

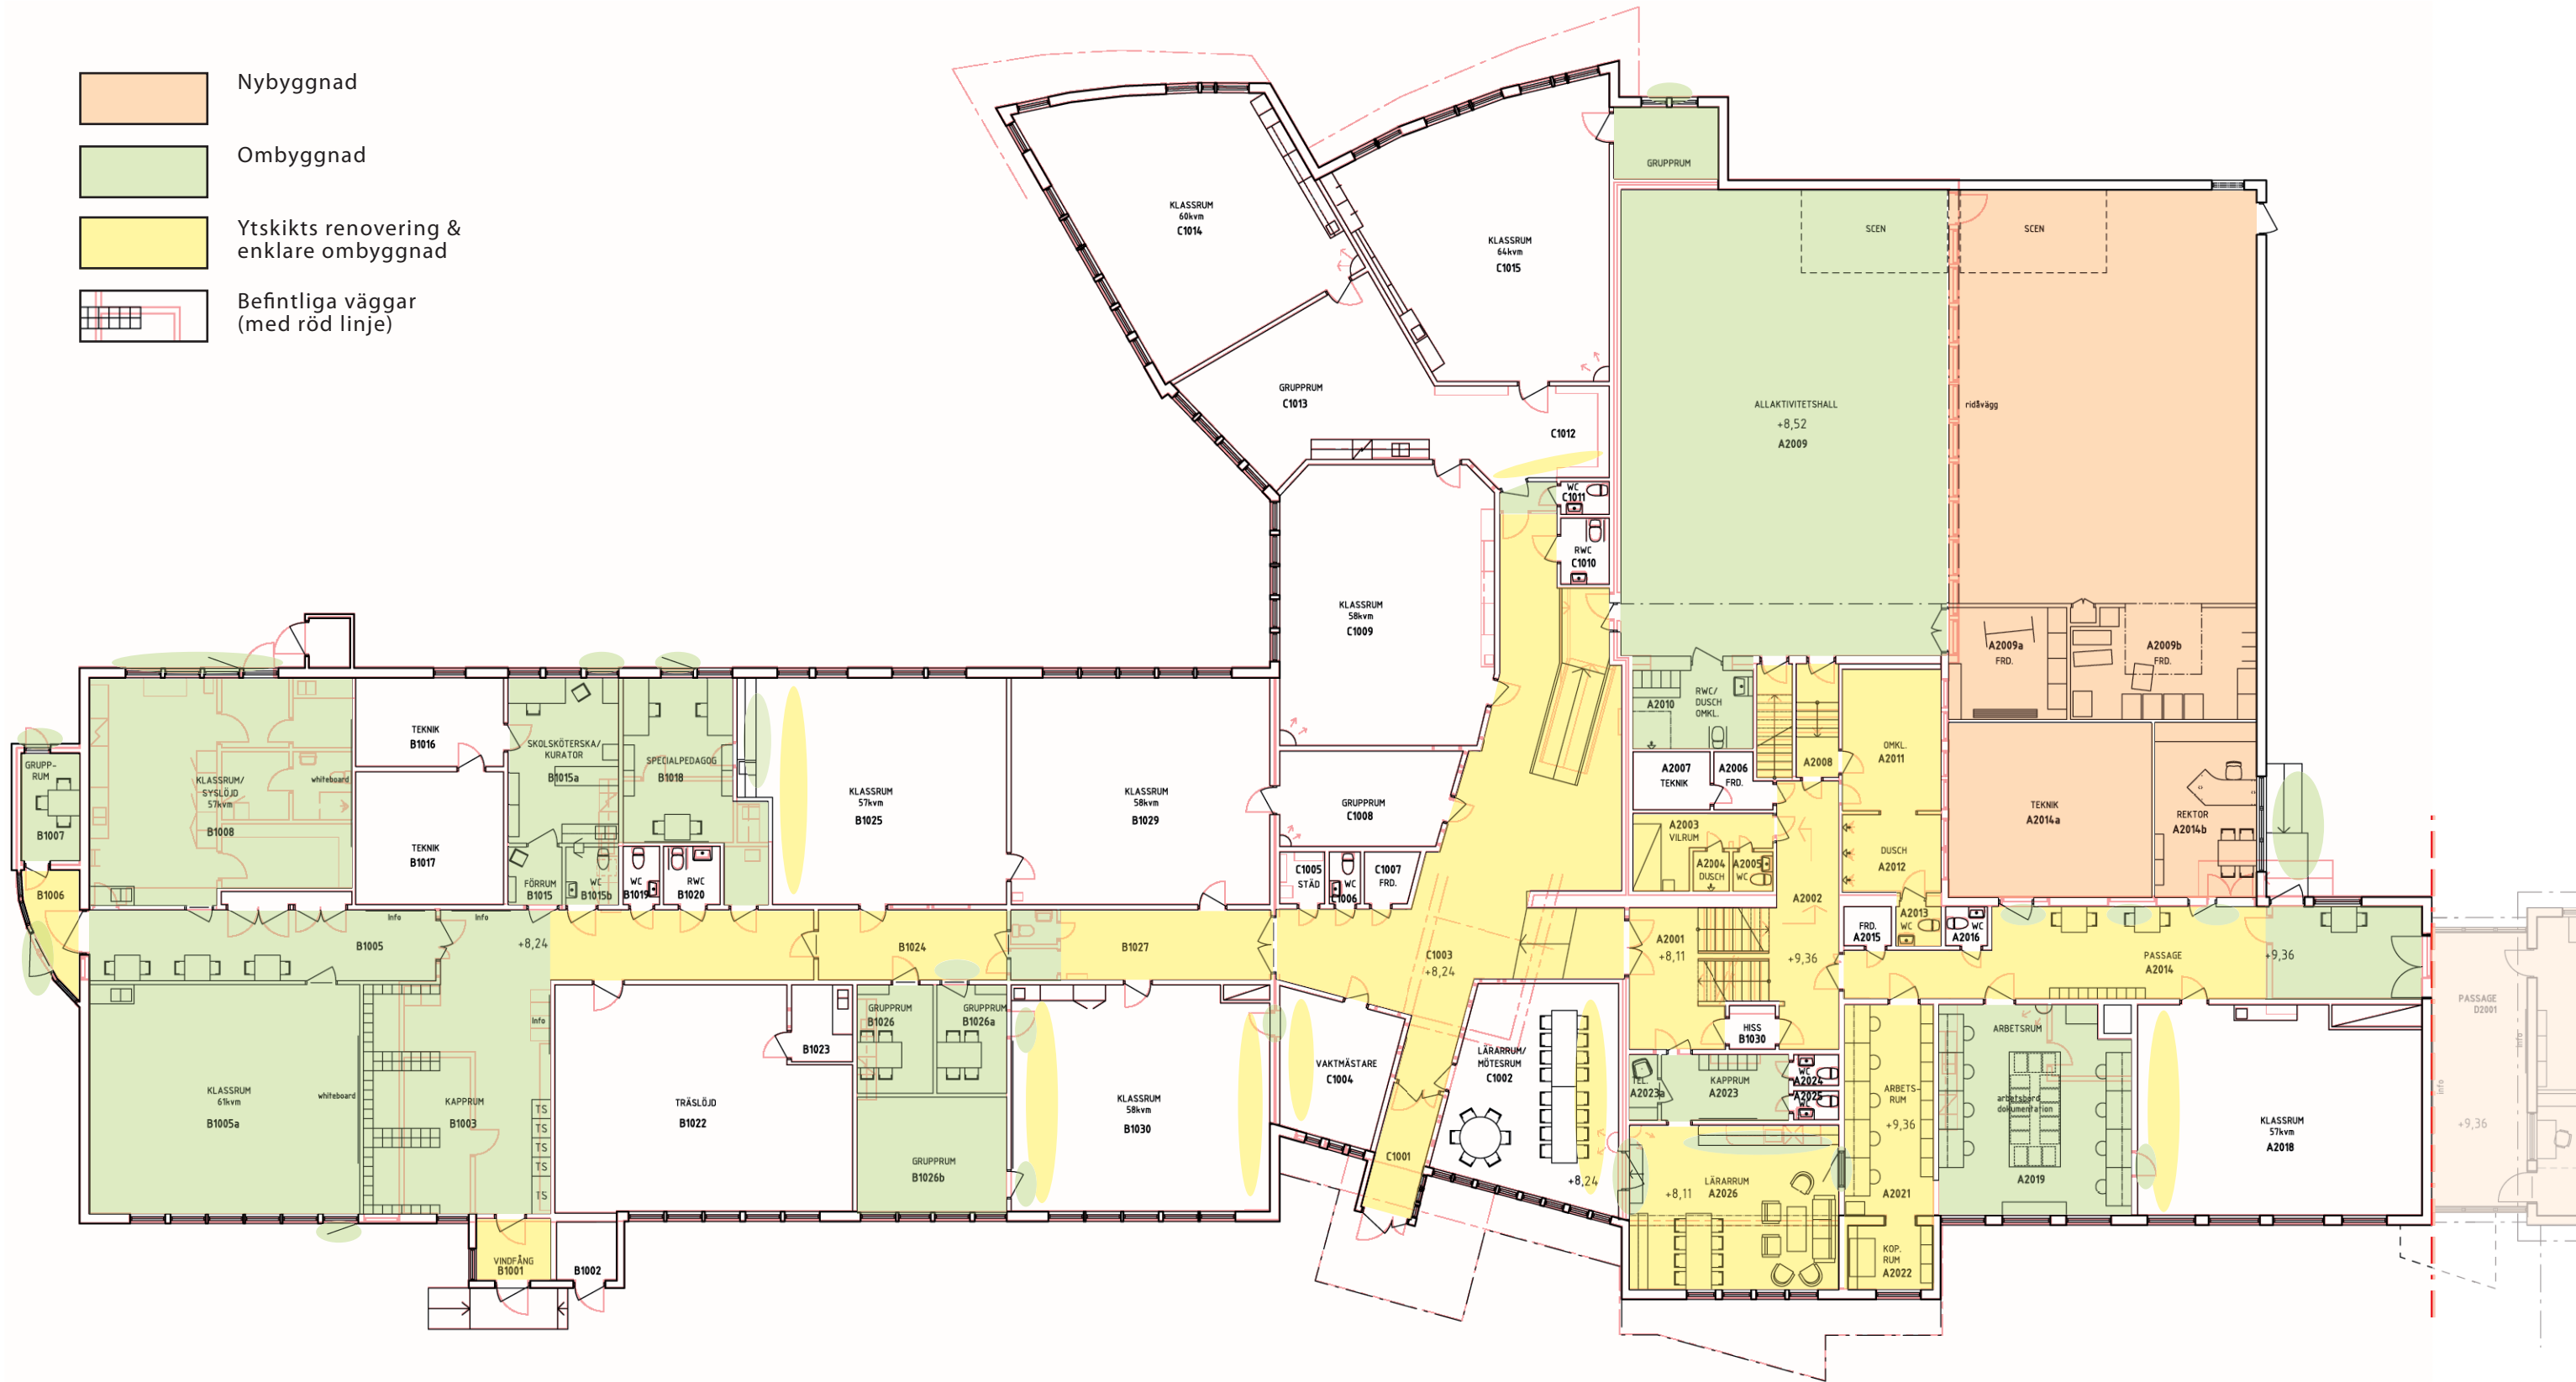


-  Nybyggnad
-  Ombyggnad
-  Ytskikts renovering & enklare ombyggnad
-  Befintliga väggar (med röd linje)



Ritningen ger endast en översiktlig bild av nybyggnad, ombyggnad och renovering och ska endast användas som ett komplement till övriga ritningar enligt ritningsförteckning.

