Konnektionslinje 2

A enl. A-40.2-101

D enl. A-40.2-101

C enl. A-40.2-101

ENTRÉ

1021 PASS
1024 WC
1020 RWC
1017 PASS
1023 OMKLÄD
1025 DUSCH
1027 SKR. F-D
1026 FÖRRÅD
RESERVUTGÅNG 2ST. STEGJÄRN
MONTERBART GASFÅNG 12m²
1171 SAND
SAND
1029 MUSIK/ VILRUM
1201 VF
1028 VF
1016 KORRIDOR
1202 KORRIDOR
ca 56 kvm 1205 KLASSRUM
1203 KORRIDOR
1204 EL-C/U-C 14 kvm Elnisch
1231 GRUPPRUM 27 kvm
1230 STÄD 12 kvm
STÄD VAGN
STÄD MASKIN
1206 RWC
1229 WC
1228 WC
1232 KLASSRUM ca 60 kvm
1234 KLASSRUM ca 60 kvm
1233 ARBETSHALL
1221 KORRIDOR
1227 KLASSRUM ca 60 kvm
1226 KLASSRUM ca 60 kvm
1208 WC
1225 WC
1209 WC
1224 WC
1210a WC
1223 WC
1210b WC
1222b WC
1211 WC
1222a WC
1212 UPPEHÅLL
1214e KONFERENS/ARB.RUM ca 14 kvm
1215a REKTOR ca 11,5 kvm
1214a VÄNTRUM
1214b WC
1214c WC
1214d KAPP.
1215b REKTOR ca 11,5 kvm
1059 F-D
1061 PERS. OMKLÄD
1062 WC/D
1060 RWC
1031 PASS
1030 FÖRRÅD
1032 KAPPRUM
1033 TORK
1034 PASS.
1036 WC
1035 WC
1037 ENTRÉ
1207 KAPPRUM
1056 ALLRUM
1058 ALLRUM
1040 KÖK/MATRUM
1039 ALLRUM
1220 VF
1219 KORRIDOR
1218 KLASSRUM ca 60 kvm
1216 KLASSRUM ca 60 kvm
1213 KORRIDOR
1217 ARBETSHALL
B enl. A-40.2-101

FG +8,140

SKALA 1:100
0 1 2 5 10
METER

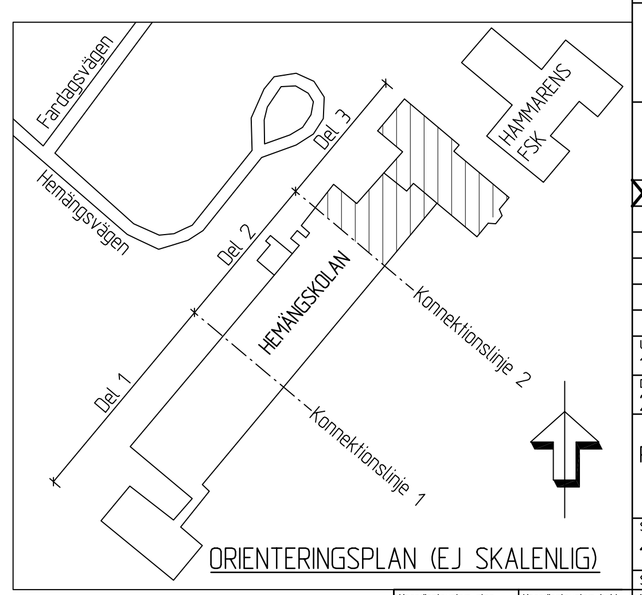

ORIENTERINGSPLAN (EJ SKALENLIG)

Koordinatsystem plan Sweref 99 21 45
Koordinatsystem höjd Rh 2000

BET	ANT	ÄNDRINGEN AVSER	SIGN	DATUM

FÖRFRÅGNINGSUNDERLAG

LULEÅ KOMMUN
Stadsbyggnadsförvaltningen
971 85 LULEÅ vx 0920 - 45 30 00

SUNDERBYN 67:114, LULEÅ
HEMÄNGSSKOLAN, OM- OCH TILLBYGGNAD

X A K V M E

abm ARKITEKTKONTOR
Bergvikskurvan 5, 973 31 LULEÅ Tel. 0920-22 34 80, Fax 0920-22 34 90

UPPDRAG NR	RITAD AV	HANDLÄGGARE
1608	HN	HN
DATUM	ANSVARIG	
2016-09-30	RL	

PLAN 1 - DEL 3 (BOTTENPLAN)

SKALA	NUMMER	BET
1:100 A1	A-40.1-131	

STADSBYGGNADSFÖRVALTNINGENS INTERNA NUMRERING

UNR/PROJNR	VHT	OBJEKT NR
31309	26141	103300

PLO: 2016-10-10 13:39 F:\1_PROJEKTERING\1608 SUNDERBYN 67:114, LULEÅ - HEMÄNGSSKOLAN, OM- OCH TILLBYGGNAD\RITNINGAR\FFU\AKTUELLA\A-40.1-131.DWG AXWELL AHLMARK

XREF:
LAGER: SB11