

KLÄTTERBERGET

- Förslag för Majvägens lekplats, Bergviken

Förslaget bygger på temat berg med ett klätterberg i gummiastfalt belägen i lekplatsens bakkant. I mitten finns lektytor med gummiastfalt, träspänger och olika lekredskap, både för stora och små barn. En kant av smågatsten skiljer gummiastfalt och planteringsytor från stenmjölsgången. En grön kulle med buskar och träd till höger om klätterberget skapar rumslighet och delar av lekytan från basketplanen. Vid basketplanen, som även kan användas till andra bollsporter, finns långa sittbänkar i trä. Planen har ett enkelt stängsel som hindrar bollar från att rulla ut i gatan. Lekplatsen avgränsas mot infarten till äldreboendet med en buskslänt och en 45 cm hög mur i betong. I slänten ner mot parkeringen planteras buskar i varierande storlek, de högre buskarna skapar små rum där man kan sitta ner på stenar och block. Den befintliga naturmarken i västra hörnet bevaras och återplanteras med flerstammiga lövträd. Den västra entrén är tillgänglighetsanpassad och den östra entrén har en så kallad åsnetrappa som ramas in av buskar på ena sidan och befintliga lövträd på den andra sidan.

UTRUSTNING



Klätterkuber




Klättergrepp på klätterberget



Belysning



Hopp/gungboll

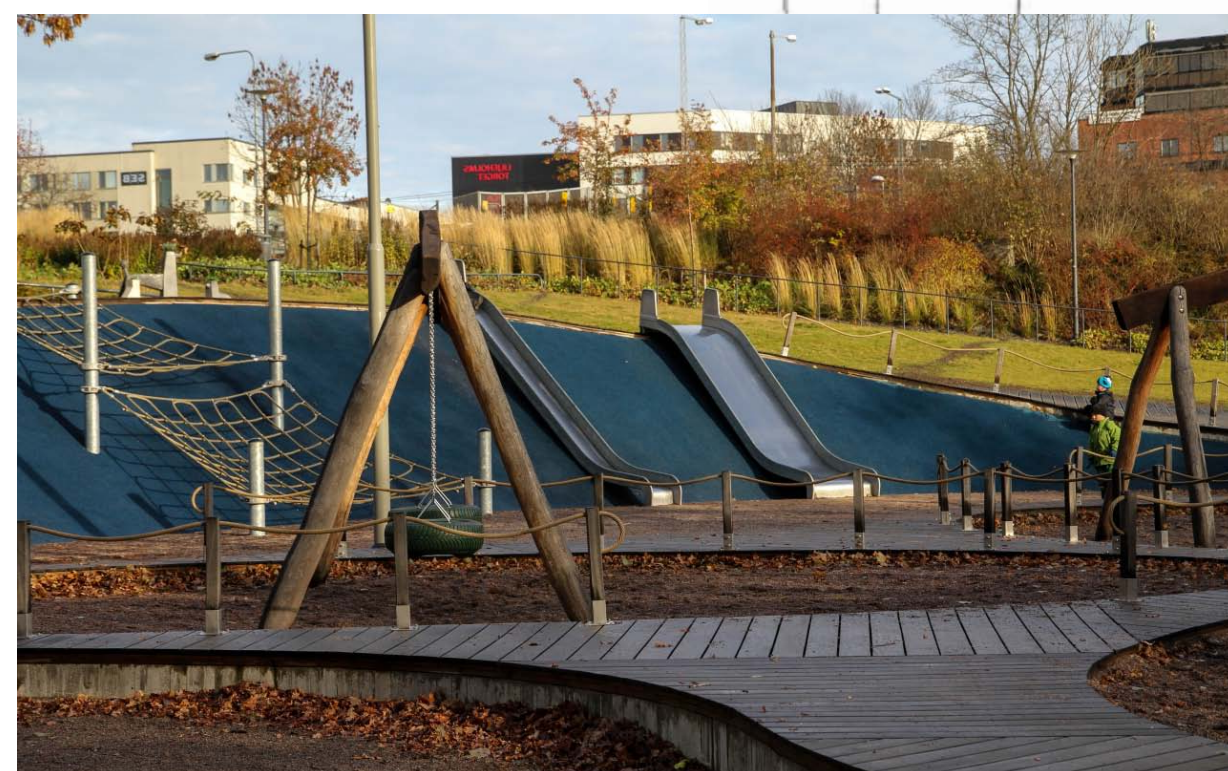

Inspiration från Blomsterdalen, Liljeholmen, Stockholm



Studsatta



Stenar och block på innergård



Spirea media "Finn"



Häggmispel i grupp



Pinus mugo, låg bergtall




Amelanchier lamarcki, häggmispel i höstfärg



VÄXTFÖRSLAG

TRÄD
Björk
Hägg
Skogslönn
Tall
Serbgran
Lärk

BUSKAR
Aronia
Häggmispel
Blåträ
Rosentry
Näverhägg
Spirea, olika sorter
Syren "Norr fjädern"
låg bergtall

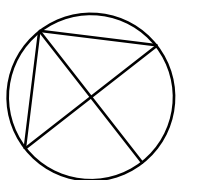

SKALA 1:200/A1