


Principskiss placering av fallbehållare

SWECO

Bergviksskolans Återvinningsboda	Datum	070315	Uppdragsnr	2973648	Sidnr	1 (1)
	Namn	Thord B	Granskad.		Bilaga nr	

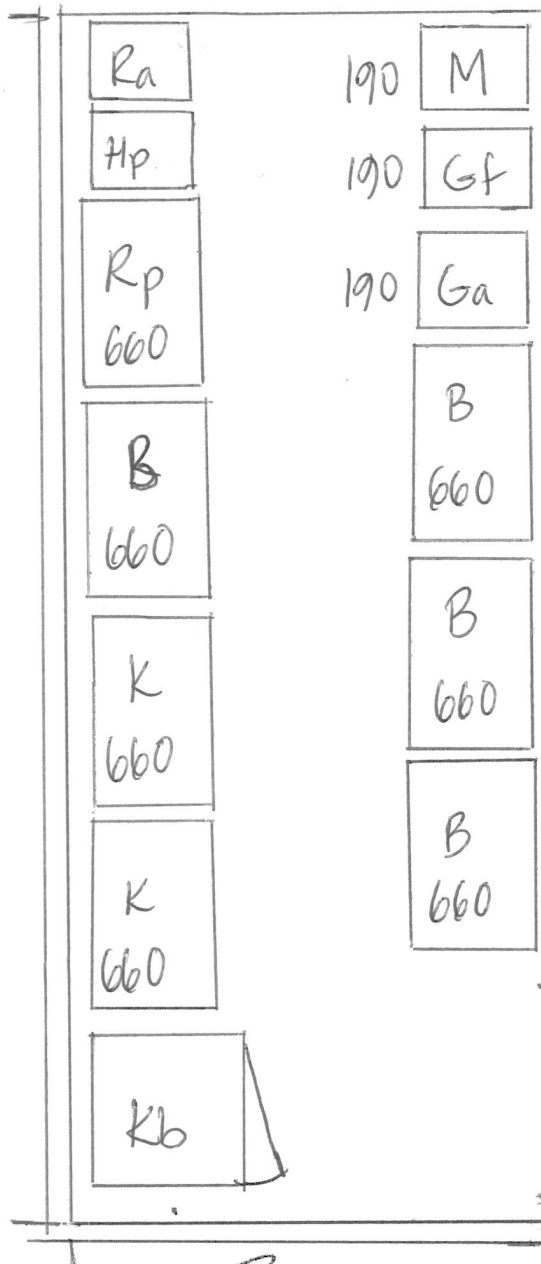

RELATIONSRTNING
091103

BEHÅLLARE UNGEFÄRLIG
PLACERING

FÖRKLARINGAR

B = brännbart (4st.)

K = kartong (2st.)

Rp = Returpapper

Kb = komposterbart
kylanläggning / kylskåp

G = Glas ofärgat

Gf = Glas färgat

Hp = hårdplast

Ra = Restavfall

M = Metall

Storlek 3.2m

660 l = 1.25 x 0.8 m

370 l = 0.75 x 0.8 m

190 l = 0.55 x 0.7 m

(140 l = 0.48 x 0.55 m)

"Kylskåp" = 1.00 x 1.02 x 1.9 m

Skala 1:50



SWECO