


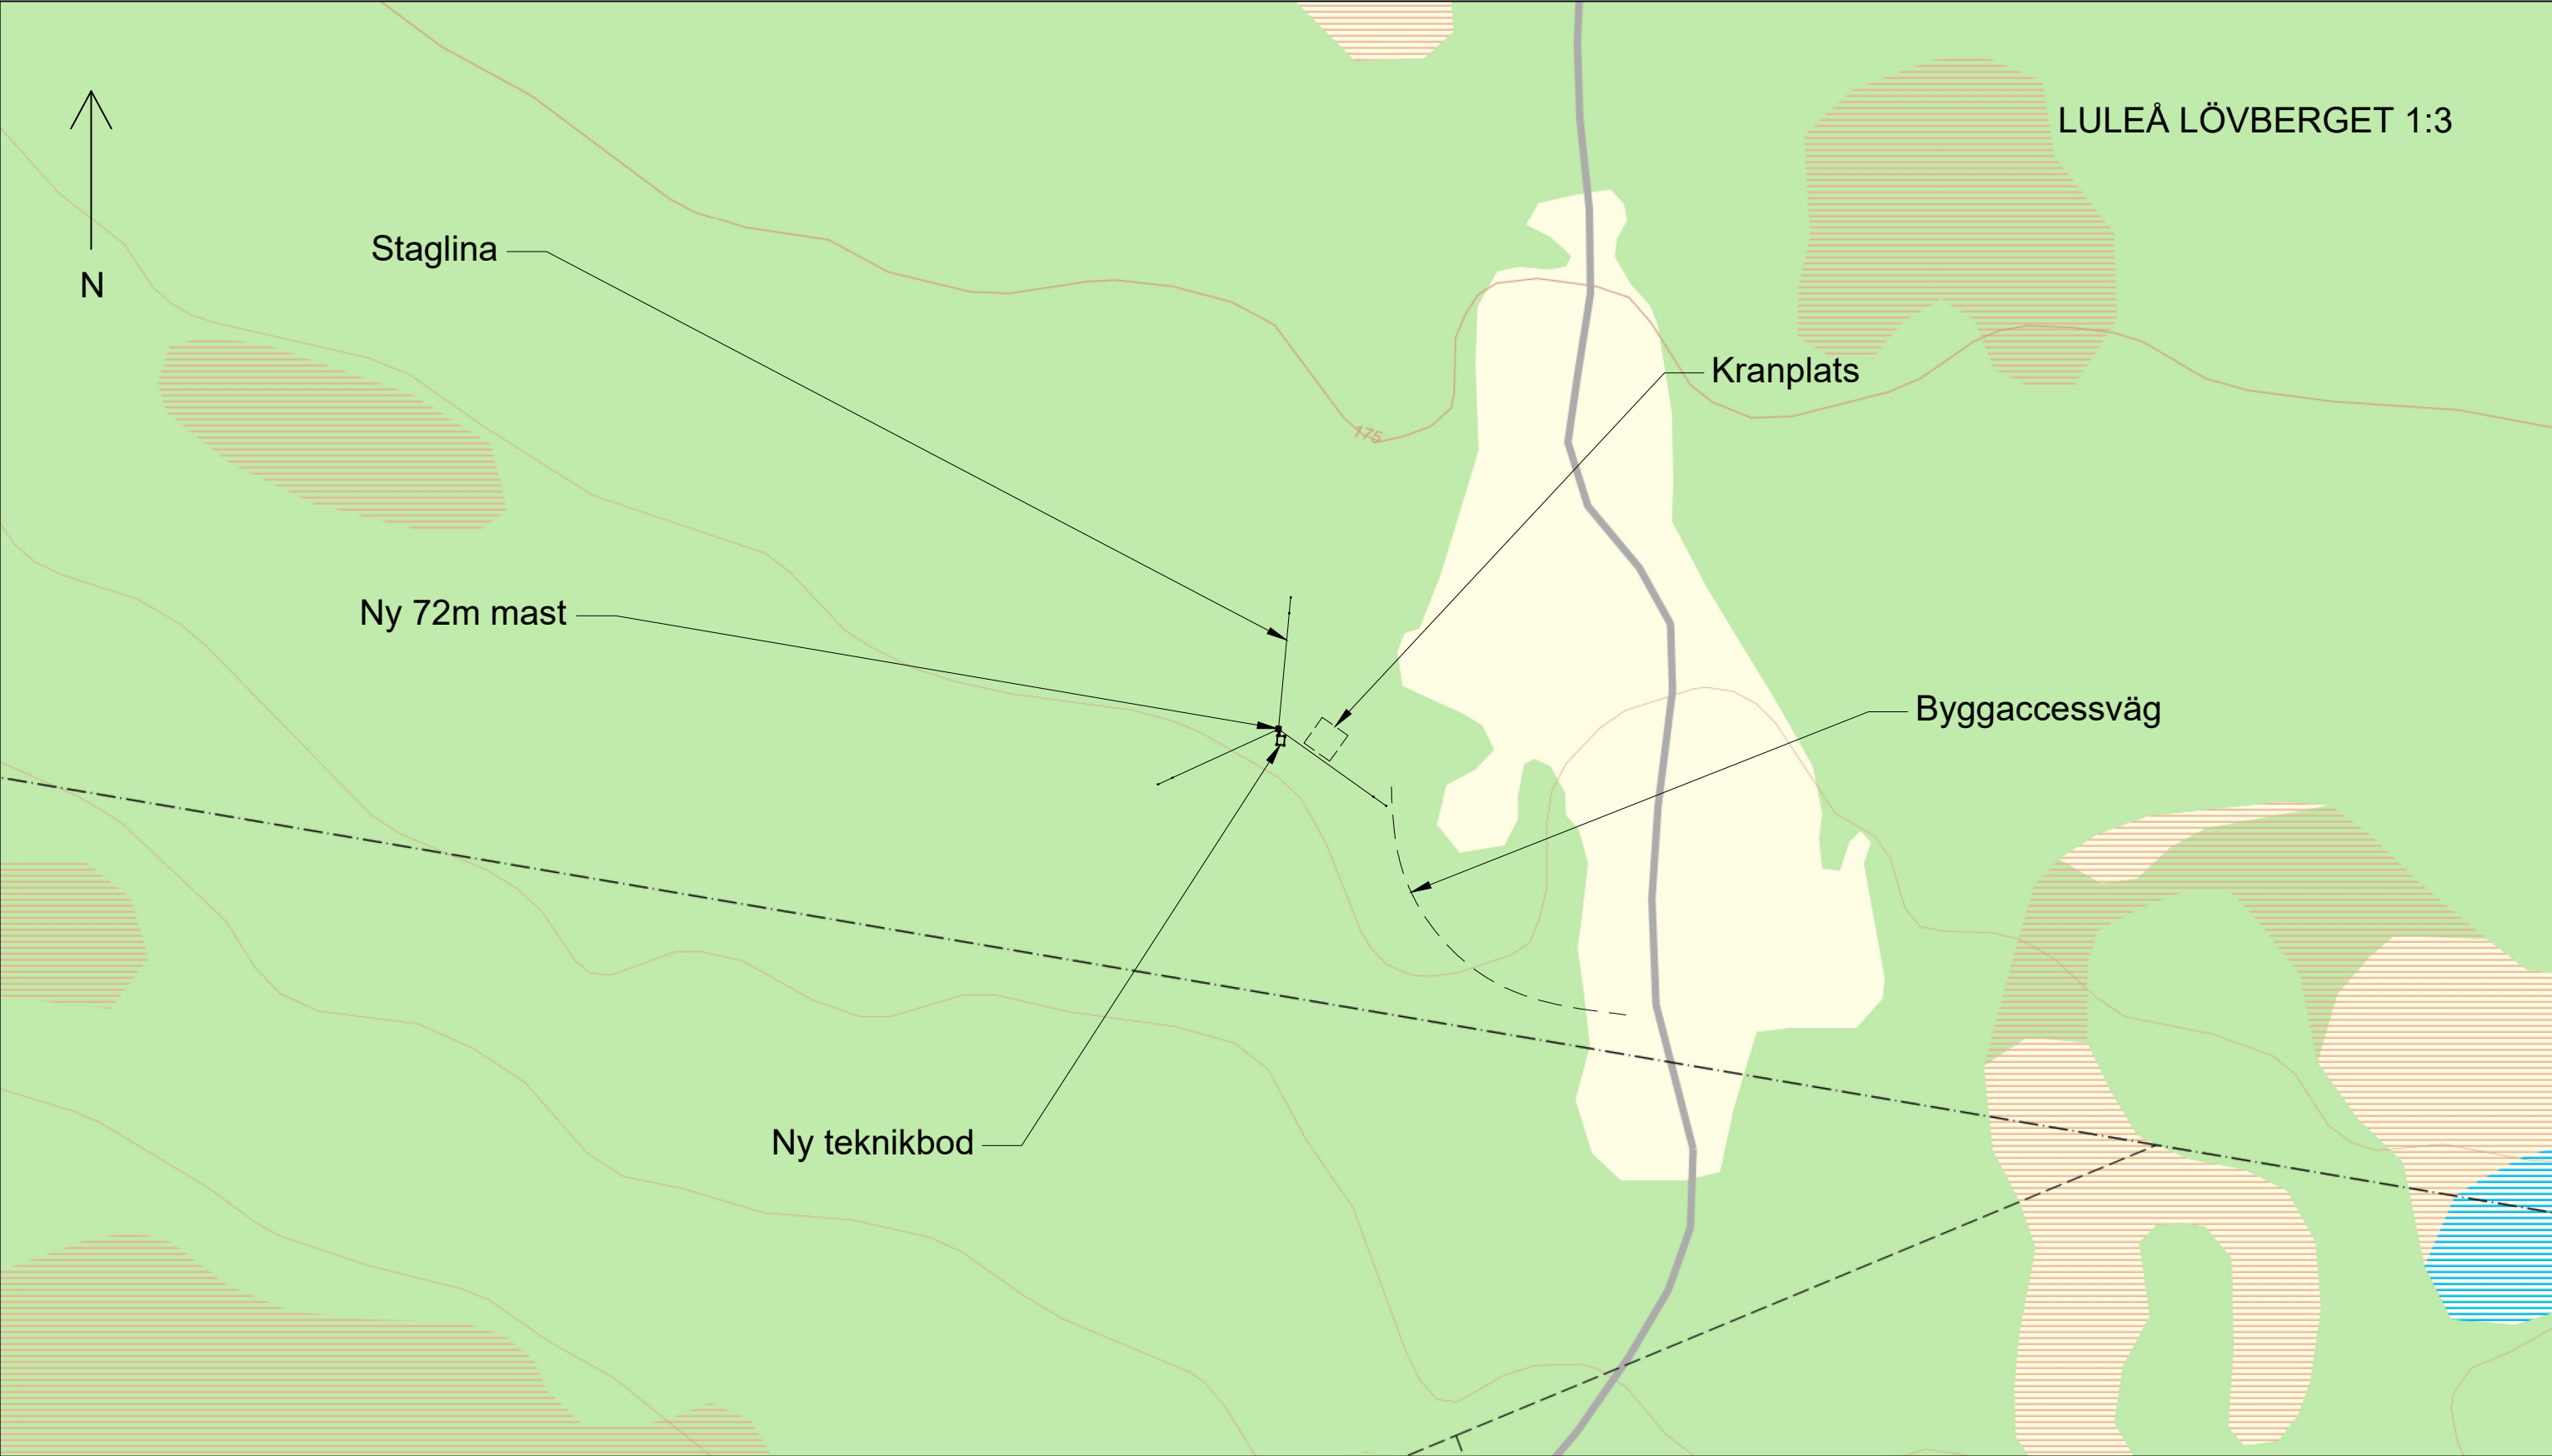

KOORDINATER Mastcentrum
SWEREF 99 TM, RH2000
N: 7357897.9398 E: 824028.9833
Z: 170.6130

Projektör

0m100m200m

-	-					-	-		
Rev		Beskrivning				Av	Datum		

Byggherre

Status BYGGLOVSHANDLING

Ritad av ES

Datum 2025-06-24

Skala 1:2000 (A3)

Rev -

Information / Fastighetsbeteckning
NY 72m MAST MED TEKNIKOD
LÖVBERGET 1:3
LULEÅ KOMMUN

Ritningsnamn

SE14818 FORSHED

SITUATIONSPLAN