

PLANKARTA

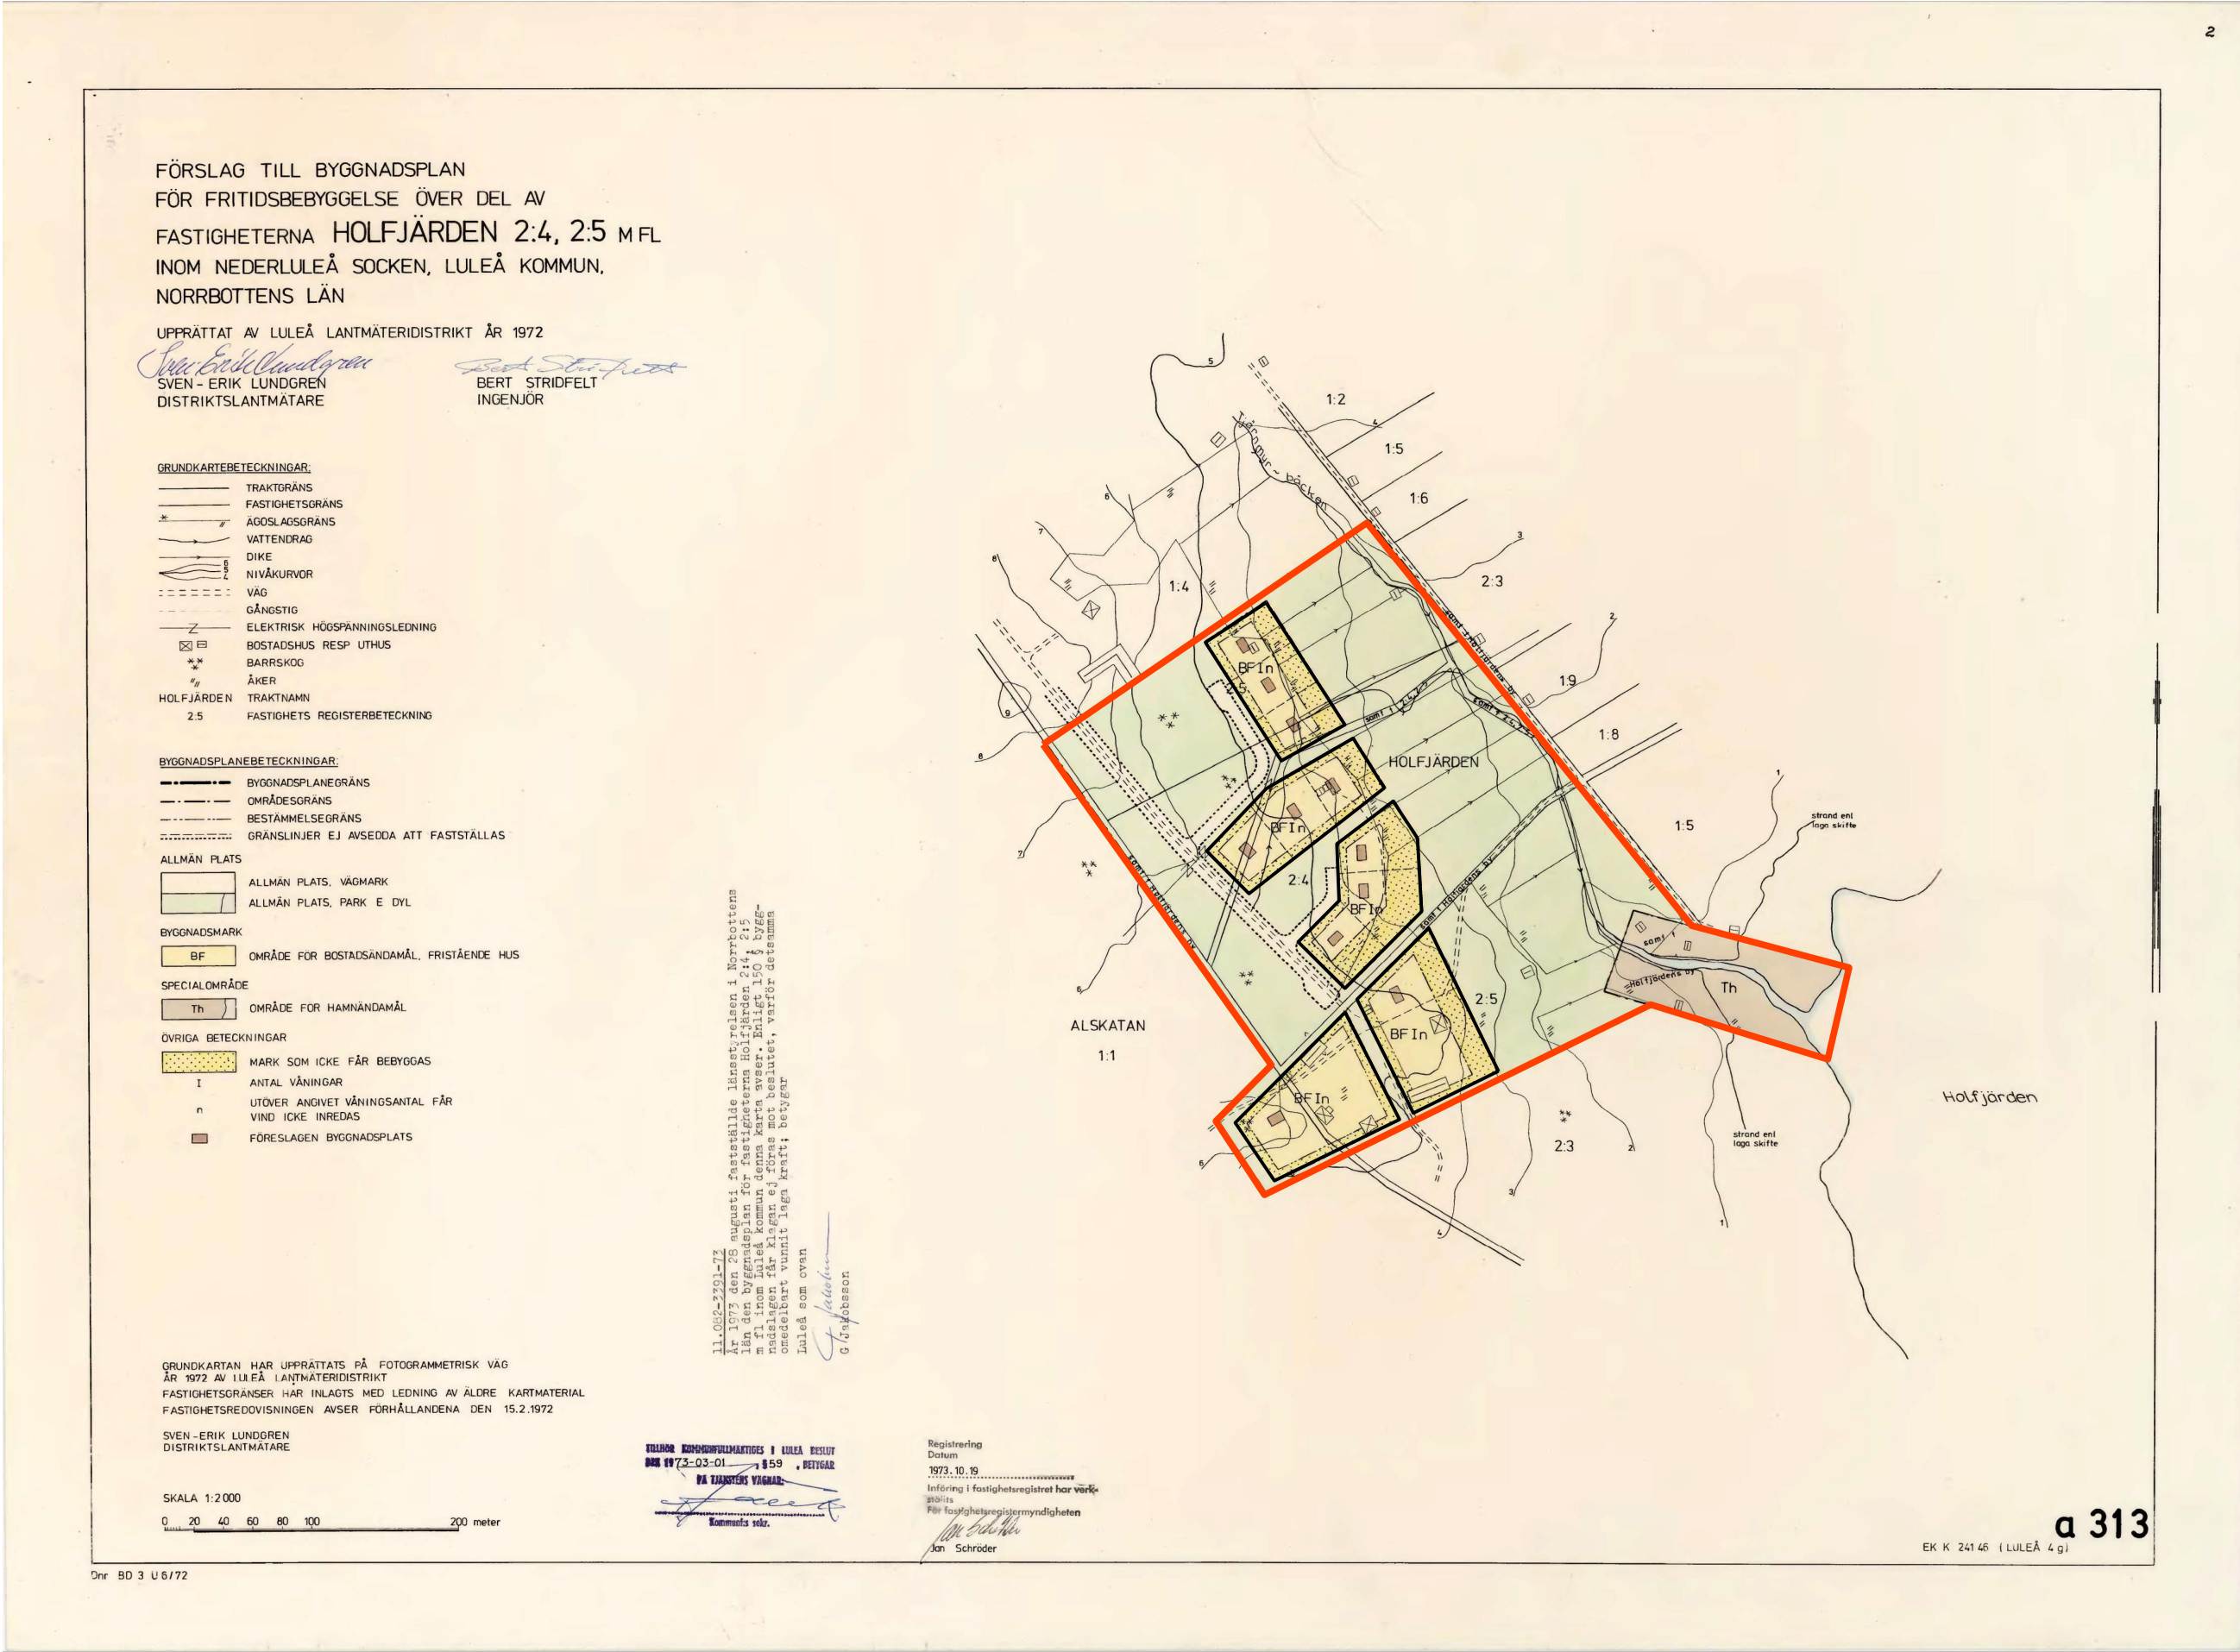


ILLUSTRATION TILL UPPHÄVANDE

Upphävandeområde

Ej skalenlig kartillustration.

Till planen hör:			
☐ Planprogram	☒ Planbeskrivning	☐ Granskningsutlåtande	
☐ Samrådsredogörelse program	☐ Miljökonsekvensbeskrivning	☐ Gestaltningsprogram	
☐	☐ Fastighetsförteckning	☐ Kvalitetsprogram	
	☒ Samrådsredogörelse	☐ Illustration	
Upphävande av Förslag till byggnadsplan för			
fritidsbebyggelse över del av fastigheterna Holfjärden 2:4, 2:5 m.fl. (A313)			
Luleå kommun	Norrbottens län	Beslutsdatum	Instans
ANTAGANDEHANDLING		Godkännande	
Dnr: KLF-2024/1783		Antagande	
Upprättad: 2025-09-25		Laga kraft	
Daniel Rova Planchef		Johanna Smedberg Planarkitekt, AFRY	