



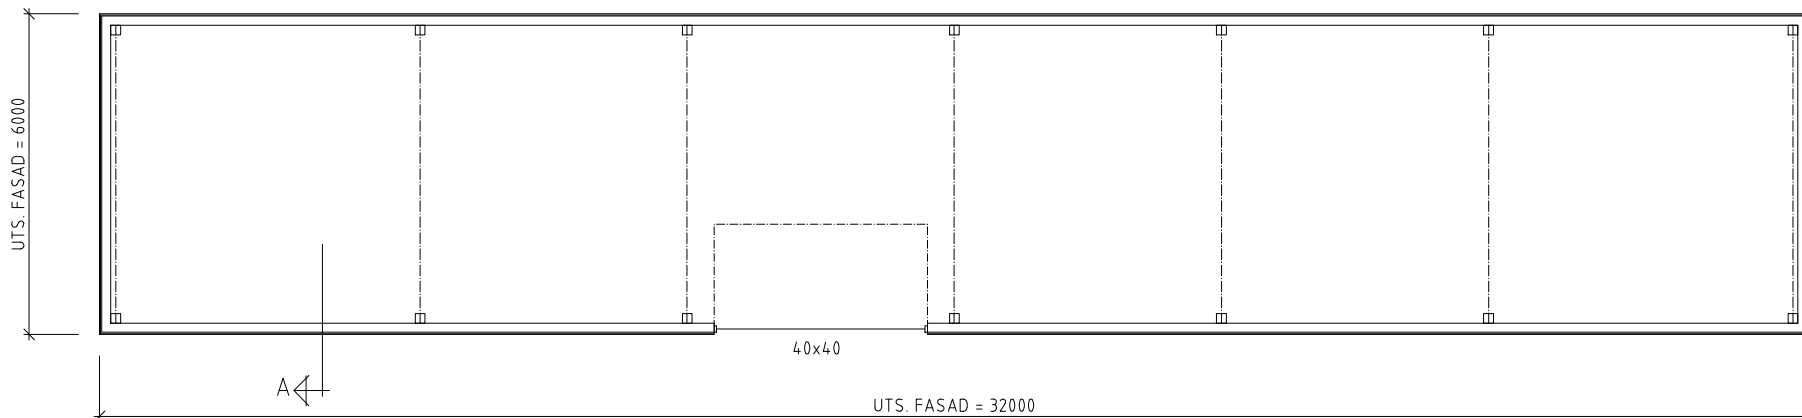

PLAN 1:100

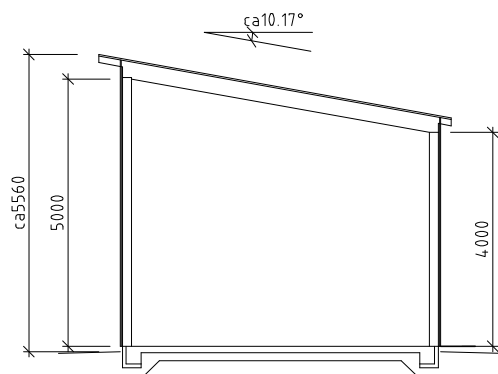

SEKTION A 1:100

SKALA 1:100



BET	ANT	ÄNDRINGEN AVSER	DATUM	SIGN
BYGGLOVSHANDLING				
KALLAX 6:52				
			Tel: 0920-25 71 10 E-post: info@hrg.se	
UPPDRAG.NR 2025-115		RITAD/KONSTR AV H.Burwall		HANDLÄGGARE
DATUM 2025.11.11		ANSVARIG		
NYBYGGNAD KALLFÖRRÅD				
PLAN, SEKTION				
SKALA 1:100 (A3)		NUMMER A-40.0-001		

REF:

LAGER: SB11