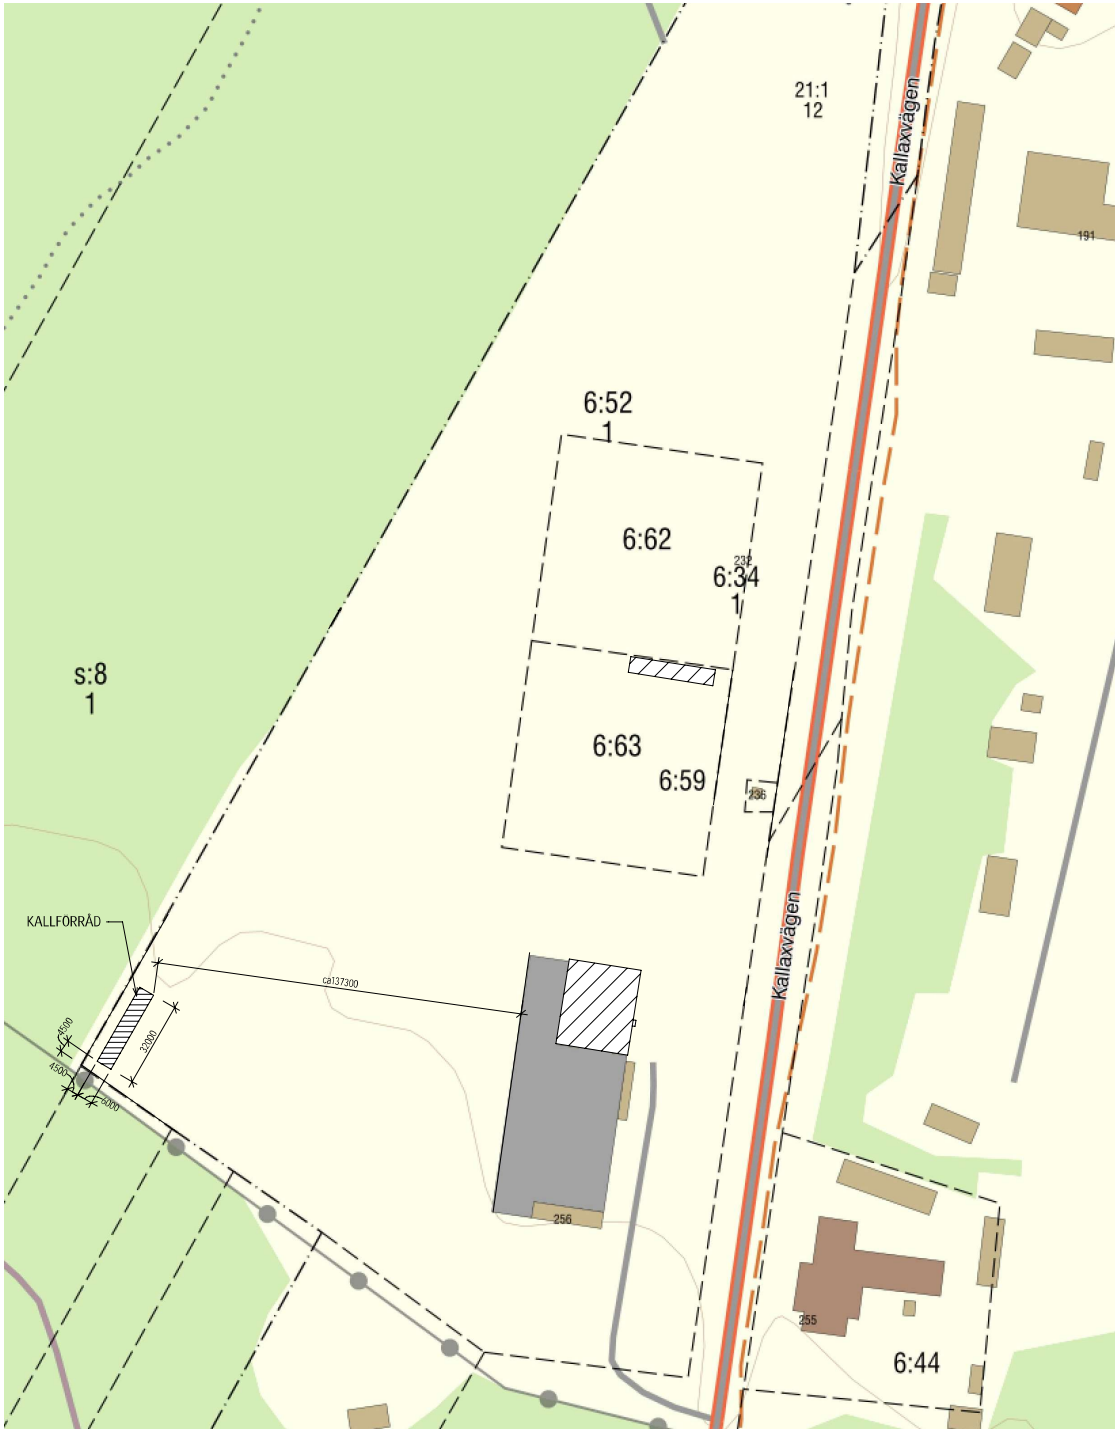

N

SKALA 1:1000 (A1-format) METER
0 50 100

2025-11-11 07:55:37 W:\2025\2025-115 Bygglov Kallax 6:52 KH Mission\PROJEKTMINGAR\RVT\Situationsplaner.rvt

BET	ÄNDRINGEN AVSER	DATUM	SIGN

BYGGLOVSHANDLING

KALLAX 6:52

HRG:S INGENJÖRSBYRÅ AB

UPPDRAGNR	RITAD/KONSTR. AV	HANDLÄGGARE
2025-115	H.B	H.B
DATUM	ANSVARIG	
2025.11.11	H.B	

KALLFÖRRÅD
SITUATIONSPLAN

SKALA	NUMMER	BET
1 : 1000	A-01.1-100	