


25  
Utdrag ur stadsplan för  
del av UDDEBÖ  
Fastställd den 30/1 1965

Skala 1:1000

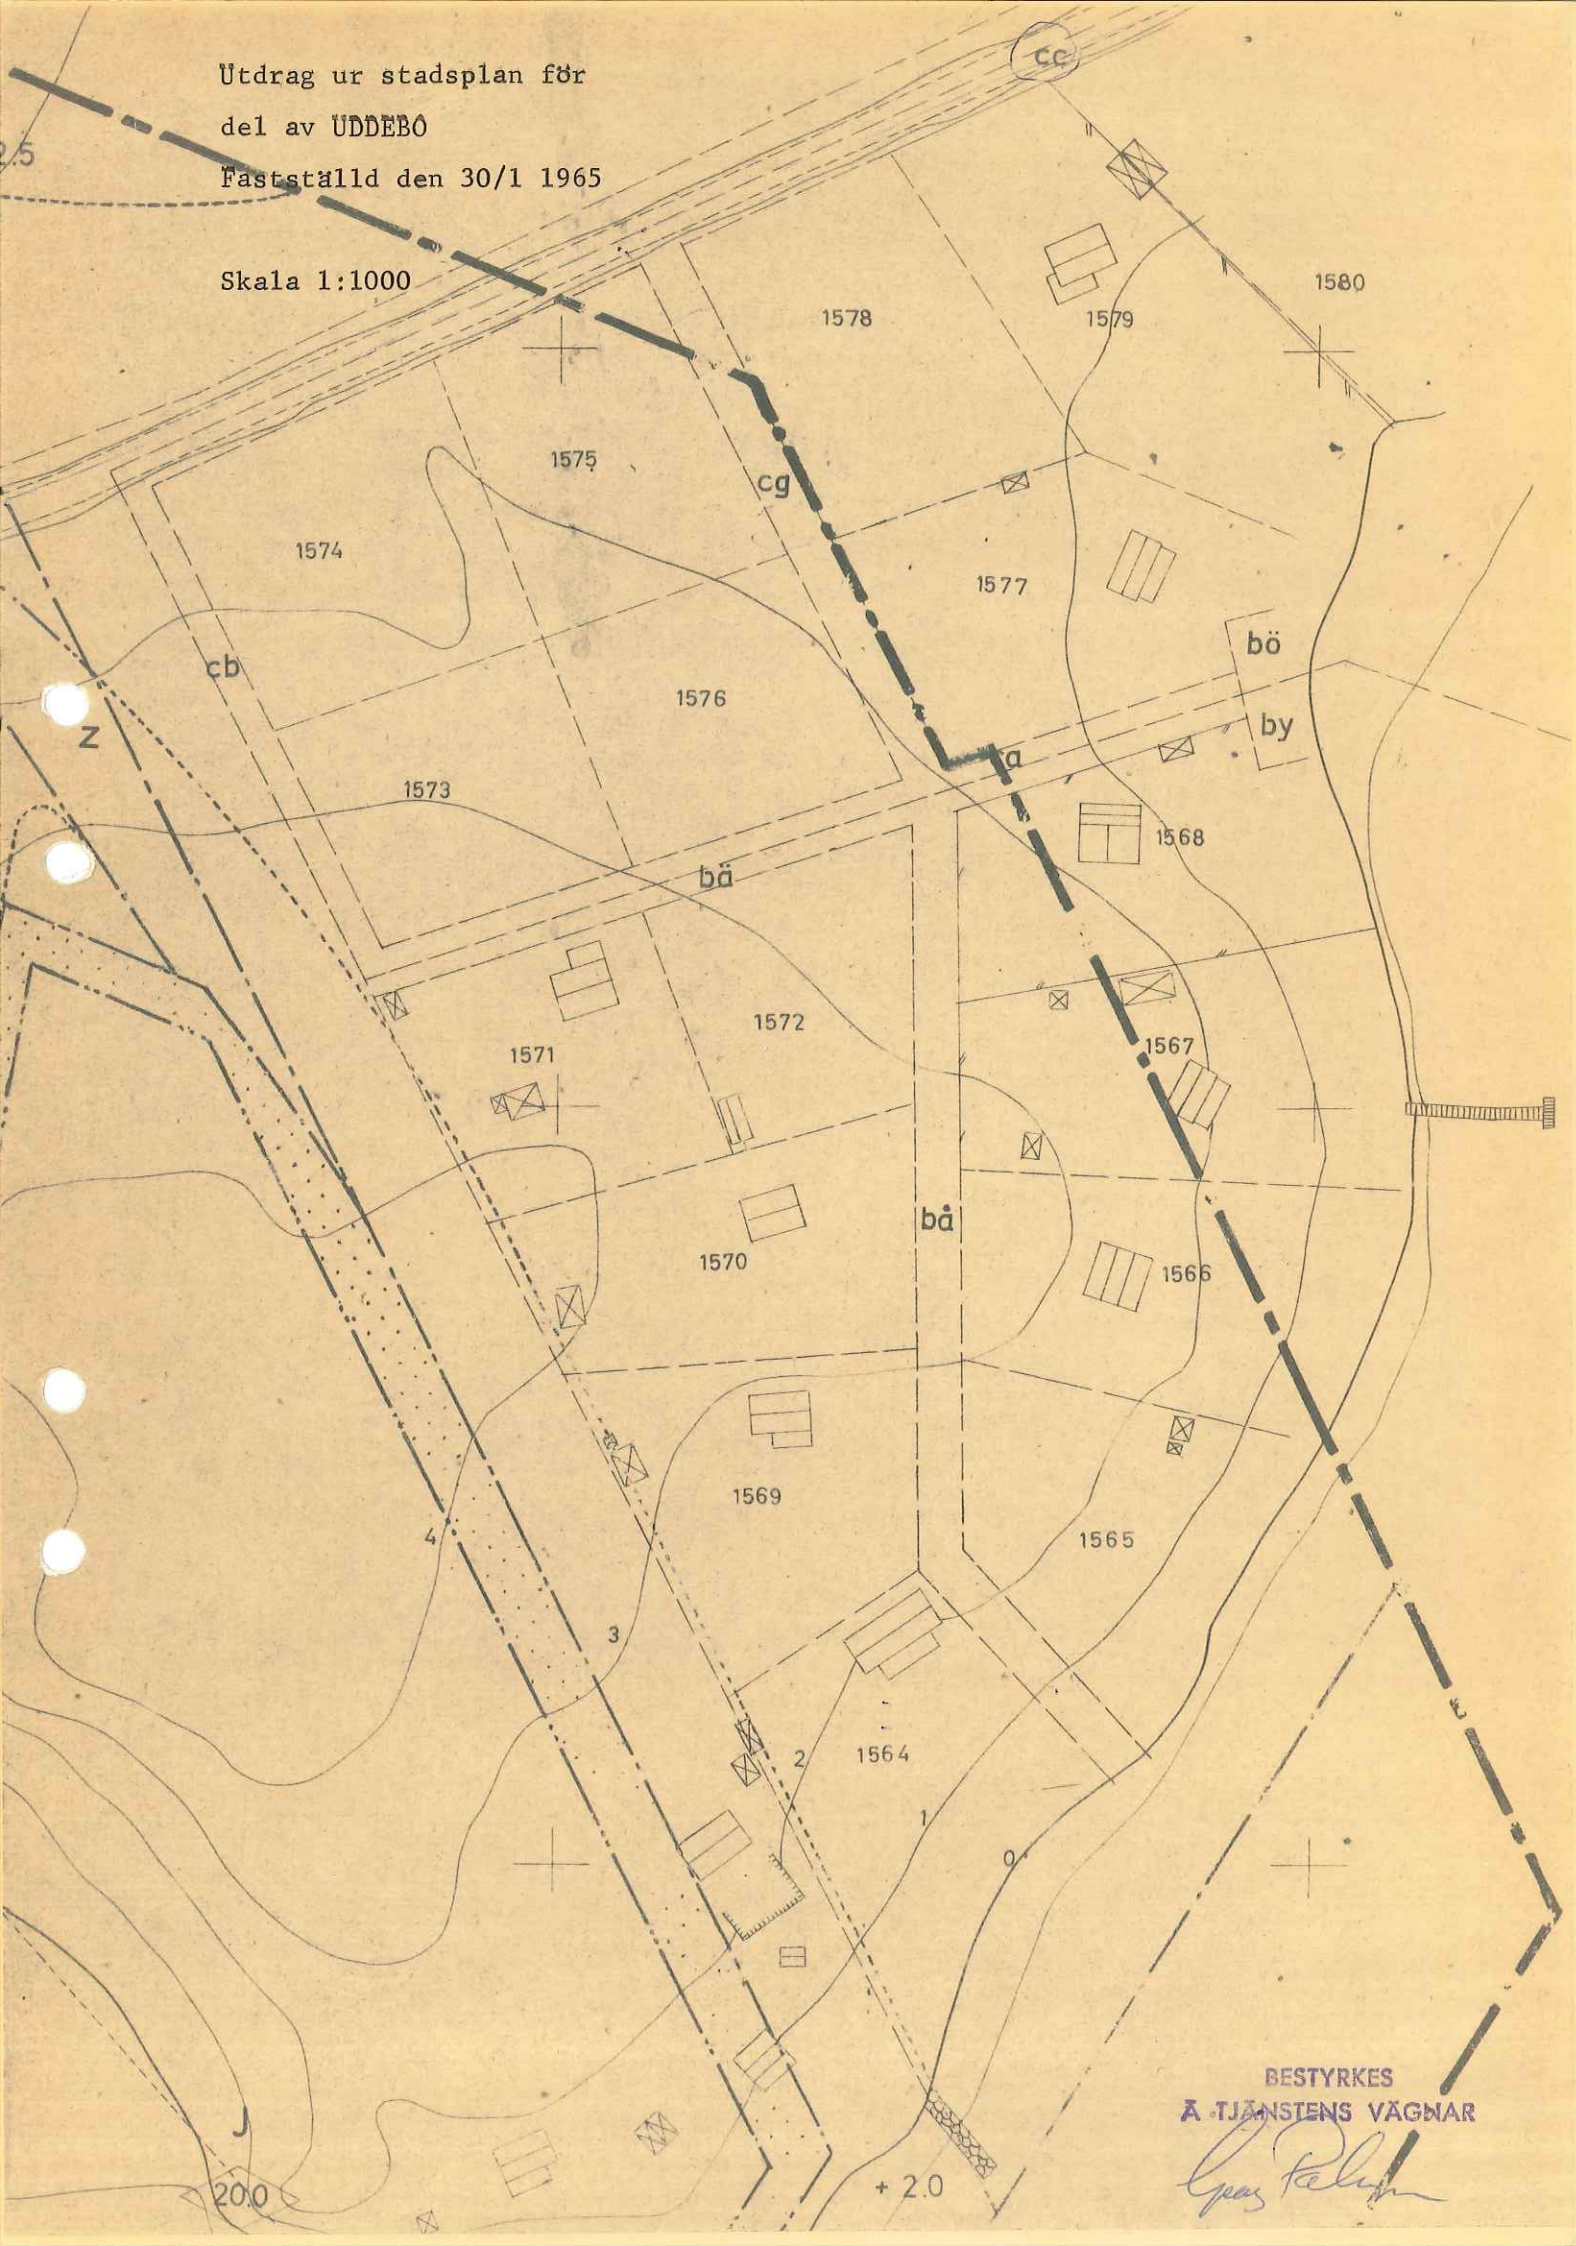

BESTYRKES  
Å TJÄNSTENS VÄGNAR

*Per Palm*

200

+ 2.0