BETECKNINGAR

- SNITTMARKERING SE A-42.6-001,002,003 O.S.V
- (1) POSNUMMER SE SE FASADBESKRIVNING
- Cembrit Metro "Stockholm" (LJUSGRÅ)
- CEMBRIT ZENIT "ORCUS" (mörkgrå)
- CEMBRIT ZENIT "MERCURY" (mellangrå)
- Härdat "blindglas" av typen 6mm Emalite 51400, fabr Emmaboda
- Integrerat GLAS /DÖRR
- SNUS^%
- PANNPLÅT MED RILLA

HÄNVISNINGAR

YTTERVÄGGSDETALJER SE RITN A-426-001,002, 003, 004,005,006,007,008..
SEKTIONSMARKERINGAR SE RITNING A-401-1000, 2000, 3000, 4000
ELEVATIONER , SE RITNINGAR A-423-0001, 0002

FASADBESKRIVNING

POS	BYGGDEL	MATERIAL	KULÖR/YTBEHANDLING
1.	LÄTTMETALLPARTI	ALUMINIUM	KULÖR SE LÄTTMETALLPARTI RITNING
2.	FASADPLÅT TYP PLANJA SINUS 18	VFZ PLÅT	PLANJA HARDCOAT PL45, RAL 9006 (SILVERMETALLIC)
3.	UTVÄNDIG DÖRR	ALUMINIUM	KULÖR SE LÄTTMETALLPARTI RITNING
4.	BETONGSOCKEL ENLIGT A- OCH K RITNINGAR	BETONG	
5.	BALKONGRACKE		
6.	PLÅTBEKLÄDNAD	0,6 PLÅT.	PLANJA HARDCOAT PL45, RAL 9006 (SILVERMETALLIC)
7.	KRONBESLAG	0,6 PLÅT.	PLANJA HARDCOAT PL45, RAL 9006 (SILVERMETALLIC)
8.	FASADPLÅT TYP PANNPLÅT MED "RILLA"	0,6 PLÅT.	PLANJA HARDCOAT PL45, RAL 9006 (SILVERMETALLIC)
9	PLATS FÖR LED-SKYLT		PLANJA HARDCOAT PL45, RAL 9006 (SILVERMETALLIC)
10.	STÅLDÖRR		KULÖR ENLIGT SENARE
11.	UTVÄNDIG TRAPPA		
12.	BETONG		
13.	FAST VÄGGSTEGE		PLANJA HARDCOAT PL45, RAL 9006 (SILVERMETALLIC)
13.	TAKHUV	PLÅT	ALUZINK
14.	STUPRÖR	PLÅT	PLANJA HARDCOAT PL45, RAL 9006 (SILVERMETALLIC)
15.	HÄNGRANNA (HALVRUND)	PLÅT	PLANJA HARDCOAT PL45, RAL 9006 (SILVERMETALLIC)
16.	BEFINTLIG FASAD	BETONG	VITMÅLAD
17.	BEFINTLIG FASAD	BETONG/PUTS	GRÅ ENLIGT SENARE
18.	BEFINTLIG SOCKEL	BETONG	GRÅ
19.	BEFINTLIG FÖNSTER		
20.	BEFINTLIGT TEGELFASAD		
21.	BEFINTLIG DÖRR		
22.	STÖDMUR ENLIGT MARKHANDLING		
23.	BANDTÄCKNING	0,6 PLÅT.	PLANJA HARDCOAT PL45, RAL 9006 (SILVERMETALLIC)
24.	SNORASSKYDD		PLANJA HARDCOAT PL45, RAL 9006 (SILVERMETALLIC)

GENERELL ANVISNING

DROPPBLECK, FÖNSTERBLECK, STUPRÖR, HÄNGRÄNNOR, FOTPLÅT, KRONTÄCKNINGAR, BANDTÄCKNINGAR, TAKSÄKERHETSKOMPLETERINGAR UTFÖRES FÖRZINKADE+MÅLADE KULÖR RAL 9006 SILVERMETALLIC OM EJ ANNAT ANGES I FASADBESKRIVNING

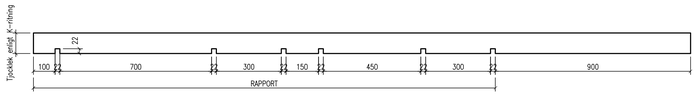

RAPPORT PÅ SOCKELMÖNSTER SKALA 1:20

SOCKELLEVERANTÖR ANPASSAR DELNING AV SOCKEL SÅ ATT SKARVAR SKER DÄR MARKERING I PANELRAPPORT HADE BEFUNNIT SIG OM SOCKEL HADE FORTSATT KONTINUERLIGT.

LEVERANTÖREN PRODUKTIONSANPASSAR START OCH STOPP AV RAPPORT ENLIGT OVAN

SKALA 1:100

0 1 2 5 10

METER

D	PM 4 - A	12-06-20	PRG
C	PM 2 - A	12-04-16	PRG
B	PM 1 - BH	12-02-24	PRG
A	ENLIGT KFU NR 1	12-01-16	PRG
RET	ÄNDRINGEN AVSER	DATUM	SIGN

BYGGHANDLING

LULEÅ KOMMUN
Tekniska förvaltningen
971 85 LULEÅ tfn 0920 - 45 30 00

PONTUS ARENA

KV BÄVERN 1, LULEÅ KOMMUN

X A	ARKITEKTHUSET MONARKEN AB	TEL. 0920-398 00	FAX. 0920-398 29
K	RAMBÖLL SVERIGE AB	TEL. 010 - 615 60 00	FAX. 0920-180 04
V	NORDPROJEKTERING VVS AB	TEL. 0920 - 28 08 90	FAX. 0920-682 74
EL	WSP SAMHÄLLSBYGGNAD AB	TEL. 0920 - 23 83 00	FAX. 0920-238 381
E	NORDPROJEKTERING EL AB	TEL. 0920 - 28 08 80	FAX. 0920-682 74

ORITNINGSNR	RITHANDLINGEN UPPRÄTTAD AV	HANDLÄGGARE
11 028	DJI	P. RENBERG
DATUM	ANSVARIG ARKITEKT	
2011-12-02	HANS WALLOSCHKE	

PONTUS ARENA, LULEÅ
OM- OCH TILLBYGGNAD
SAMMANSATT REDOVISNING
FASAD MOT VÄSTER

SKALA	NUMMER	RET
A1 1:100 A3 1:200	A-40.3-0001	D

TEKNISKA FÖRVALTNINGENS INTERNA NUMRERING

ORDER NR 124002	VHT 27133	PROJEKT NR 31010
	ARBETS NR	RITNING NR