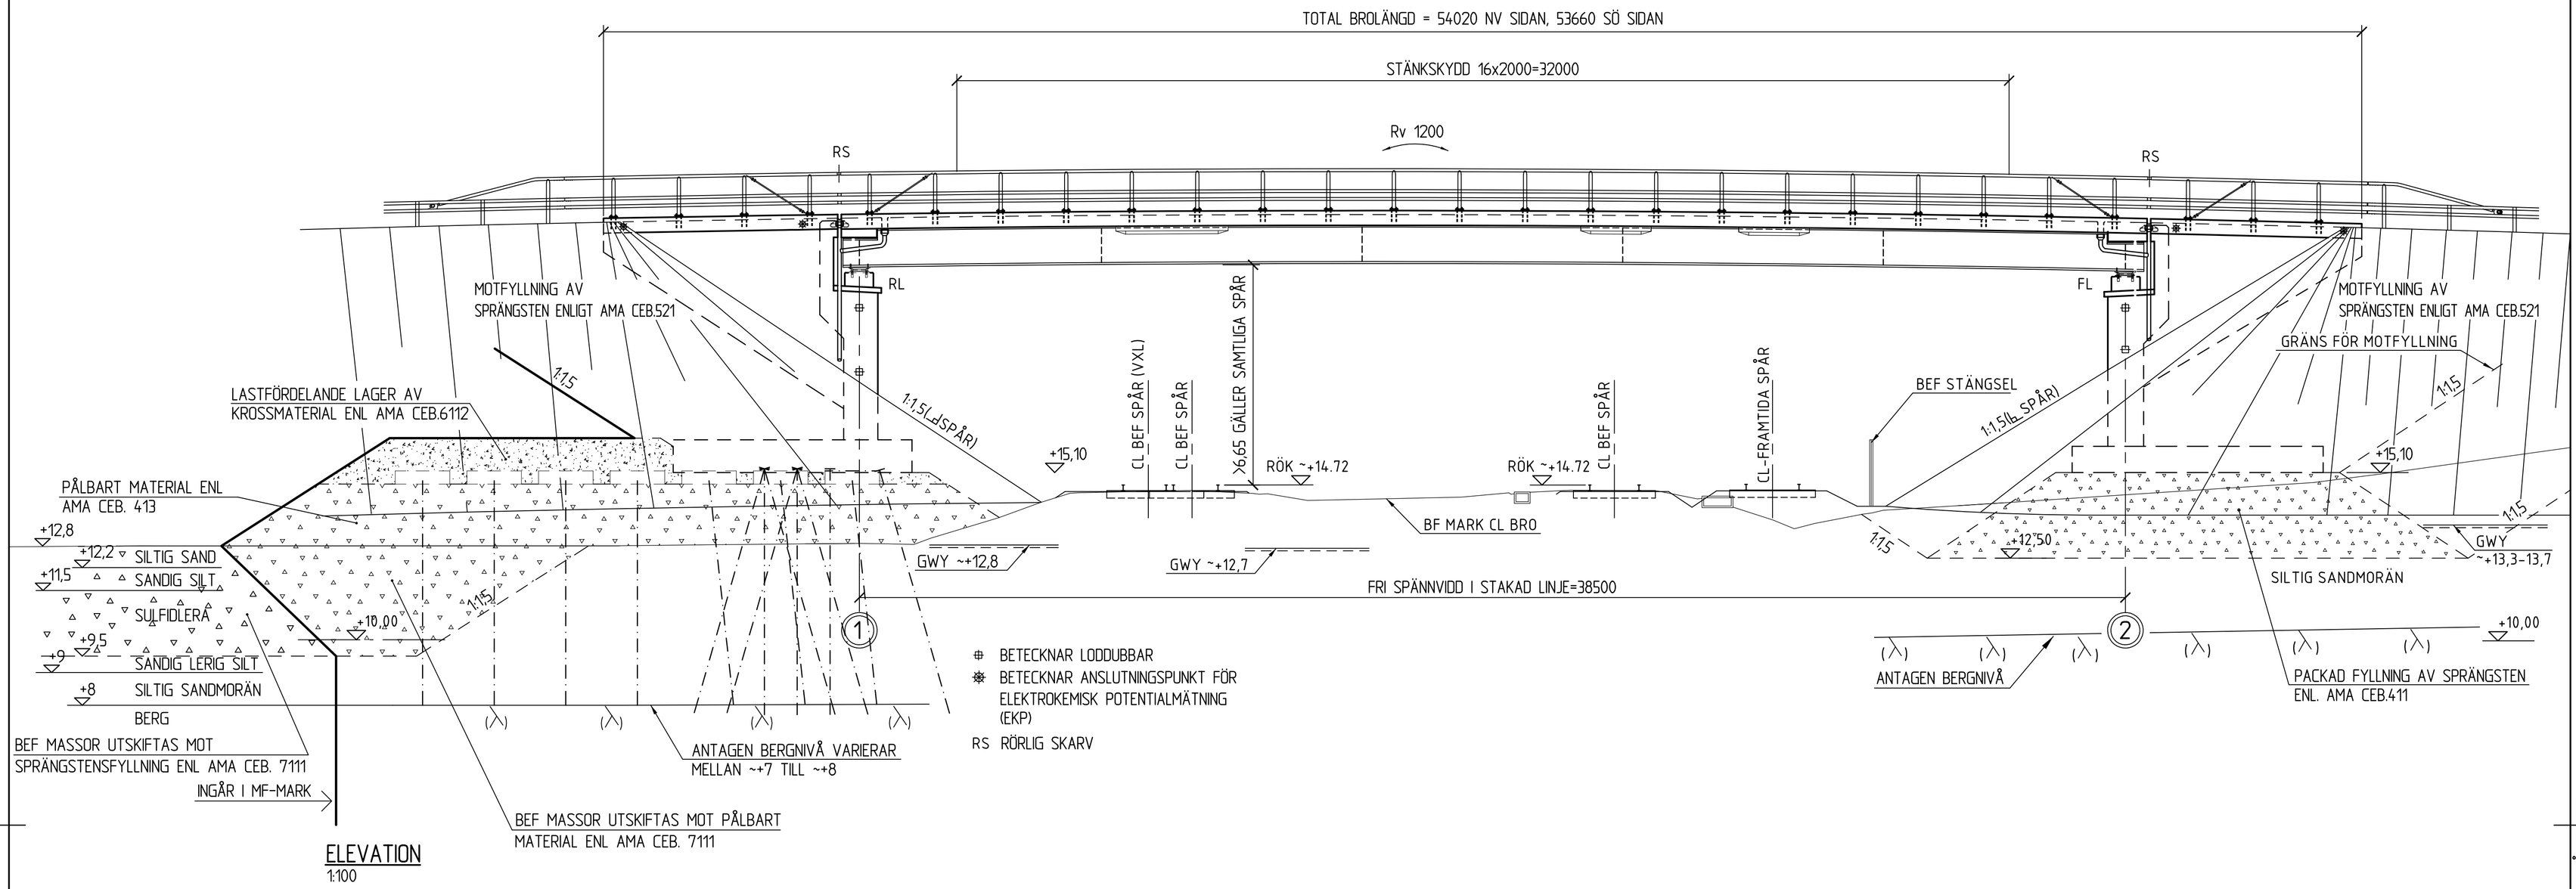

ELEVATION
1:100

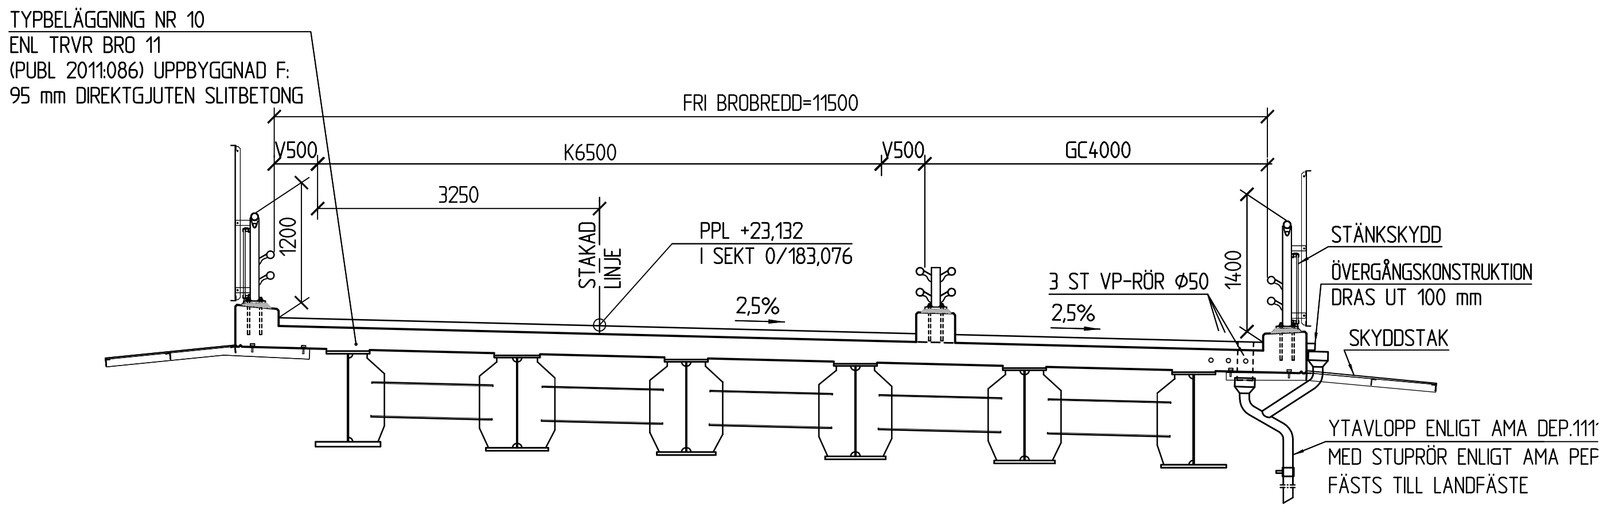

SEKTION A-A
1:50

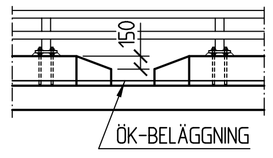

VY KANTBALK MELLAN KÖRBANA OCH GC-VÄG
1:50

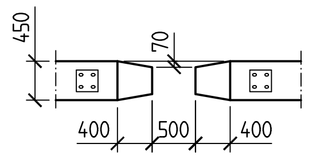

PLAN KANTBALK MELLAN KÖRBANA OCH GC-VÄG
1:50

SKALA 1:100

0 1 2 5 10
METER

Koordinatsystem plan	Koordinatsystem höjd
SWEREF 99 2145	RH 2000

BET	ANT	ÄNDRINGEN AVSER	SIGN	DATUM

GRANSKNINGSHANDLING 2012-10-04

LULEÅ KOMMUN
Tekniska förvaltningen
971 85 LULEÅ vx 0920-45 30 00

TRAFIKVERKET

VÄG 968, PLANSKILD KORSNING, GAMMELSTAD

SWECO INFRASTRUCTURE AB
Box 50120
973 24 Luleå
Tel 0920-35 500
Fax 0920-35 545
SWECO

UPPDRAG NR	RITAD AV	HANDLÄGGARE
2474182	RSTA	EFCA
DATUM	ANSVARIG	
2012-10-04	KENT GRÖNLUND	

VÄG 968, PLANSKILD KORSNING, KOMBITERMINALEN
GAMMELSTAD, INOM LULEÅ KOMMUN
SAMMANSTÄLLNING 2
ELEVATION, SEKTION

SKALA	NUMMER	BET
1:100	1 41 K 20 02	

TEKNISKA FÖRVALTNINGENS INTERNA NUMRERING

ORDER NR	VHT	OBJEKT NR
	ARBETS NR	RITNING NR

REF.
LAGER: LAGER ENLIGT SB11

PLOT:\\SELLAFS001\PROJEKT\2473\2474182\000\15ARBETSMATRL_RITN\ENTREPRENAD-2\K\RITDEF\141K2002.DWG DATUM:2012-10-04 AV:SÖDERGÅRDS ERIK