


ÖVERSIKTSKARTA



ILLUSTRATIONSKARTA



0 20 40 60 80 100 200 m
Skala 1:2000 (A1) 1:4000 (A3)

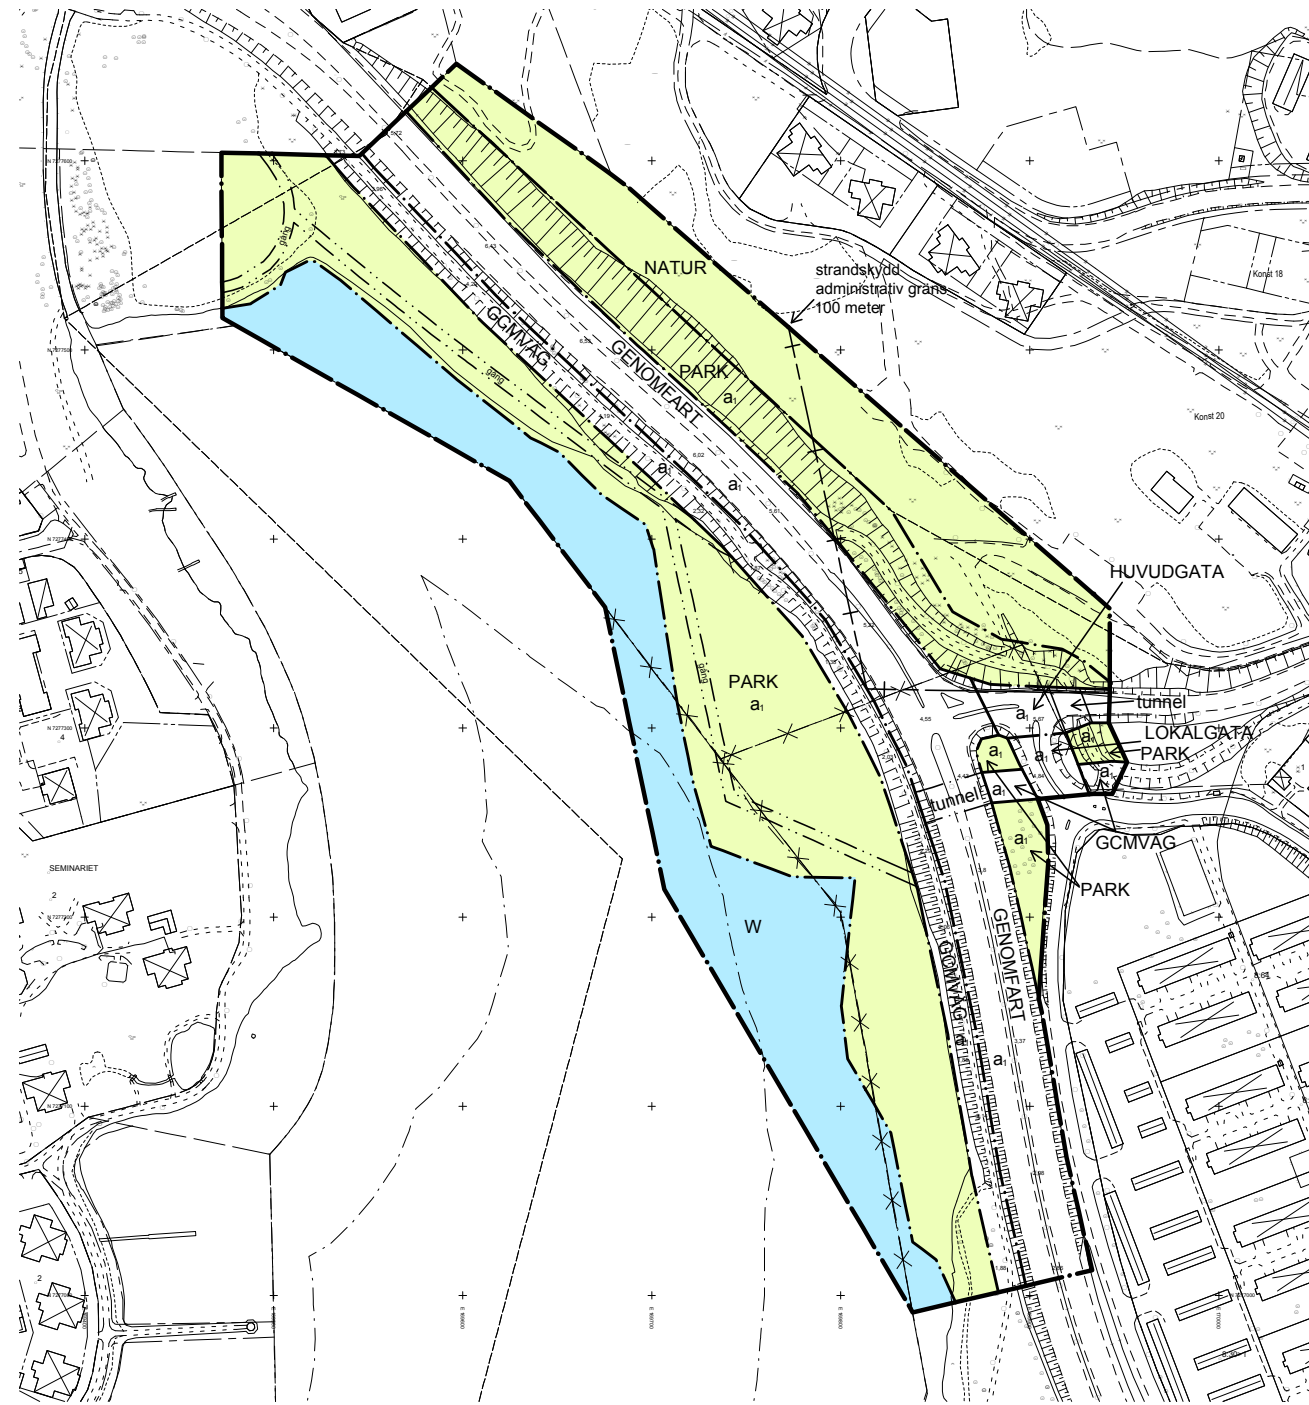

PLANKARTA



0 20 40 60 80 100 200 m
Skala 1:2000 (A1) 1:4000 (A3)

PLANBESTÄMMELSER

Följande gäller inom områden med nedanstående beteckningar. Endast angiven användning och utformning är tillåten. Bestämmelser utan beteckning gäller inom hela området.

GRÄNSER

- Planområdesgräns
- Användningsgräns
- Egenskapsgräns
- Administrativ gräns

ANVÄNDNING AV MARK OCH VATTEN

Allmänna platser

- GENOMFART Genomfartstrafik
- HUVUDGATA Trafik mellan områden
- LOKALGATA Lokaltrafik
- GCMVAG Gång-, cykel och mopedväg
- PARK Anlagd park
- NATUR Naturområde

Vattenområden

- W Öppet vattenområde

UTFORMNING AV ALLMÄNNA PLATSER

- tunnel Gång- och cykelport
- gång Gångväg

ADMINISTRATIVA BESTÄMMELSER

Strandskydd

- a: Strandskyddet är upphävt

Genomförandetid

Genomförandetiden är 5 år från den dag planen vinner laga kraft

GRUNDKARTANS BETECKNINGAR

- z8 NH Ny nationell höjdmödel
laserscannade modeller
- Fastighetsgräns
- Fastighetsbezeichnung
- SKURHOLMEN 8:1 Fastighetsbezeichnung
- Ledningsrätt
- Gemensamhetsanläggning
- Strandskyddsgräns
- Bostadshus
- Komplementbyggnad
- Skärmtak
- Gångväg
- Körbana
- Vägrumma
- Stenil
- Häck
- Staket
- Stodmur
- Dike
- Agostagsgräns
- Lövskog
- Lövträd
- Belysningsstolpe
- Brygga
- Vatten
- Rutnäspunkt
- Plangräns (utgående inom planområdet)

Koordinatsystem i plan: Sweref 99 21 45
Koordinatsystem i höjd: RH2000
Grundkarta upprättad av Metria, 2013-09

ANTAGANDEHANDLING

SBK 2013/165

Detaljplan för del av Kronan
del av Skurholmen 8:1 m.fl.
Svartövägen-Kronbacksvägen

Luleå kommun Norrbottens län
Stadsbyggnadskontorets planavdelning 2014-01, Reviderad 2014-03

AnneLie Granljung
Planchef

Agneta Laitila
Planarkitekt

Beslutsdatum	Instans
Antagande	KF
Laga kraft	