




BULLERPLANK A
VY MOT ÖSTER, SKALA 1:100/A1

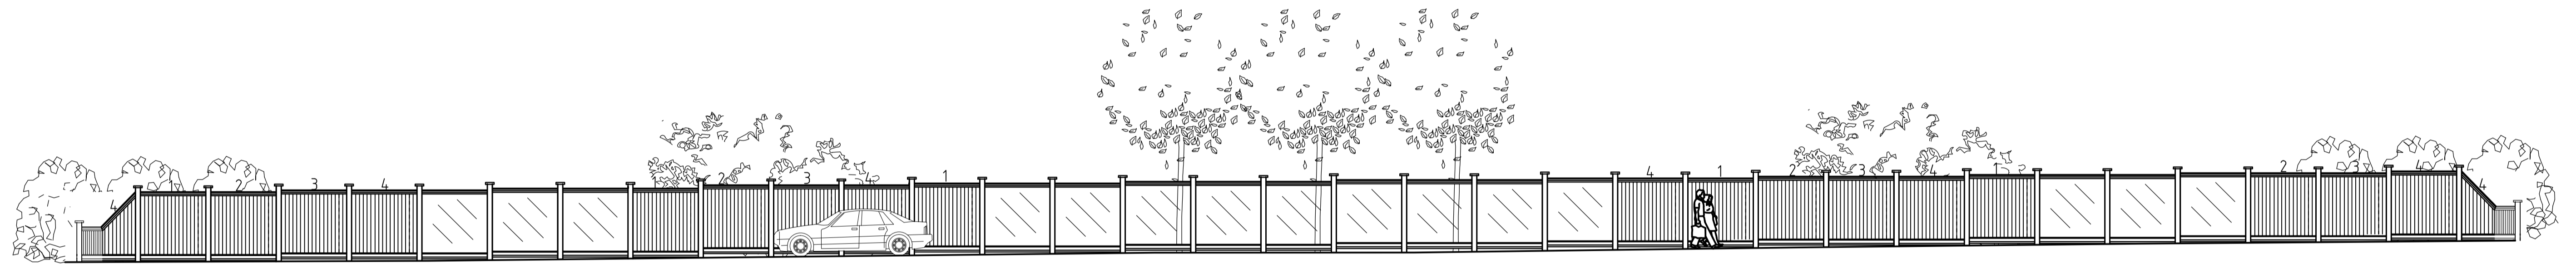


BULLERPLANK B
VY MOT ÖSTER, SKALA 1:100/A1

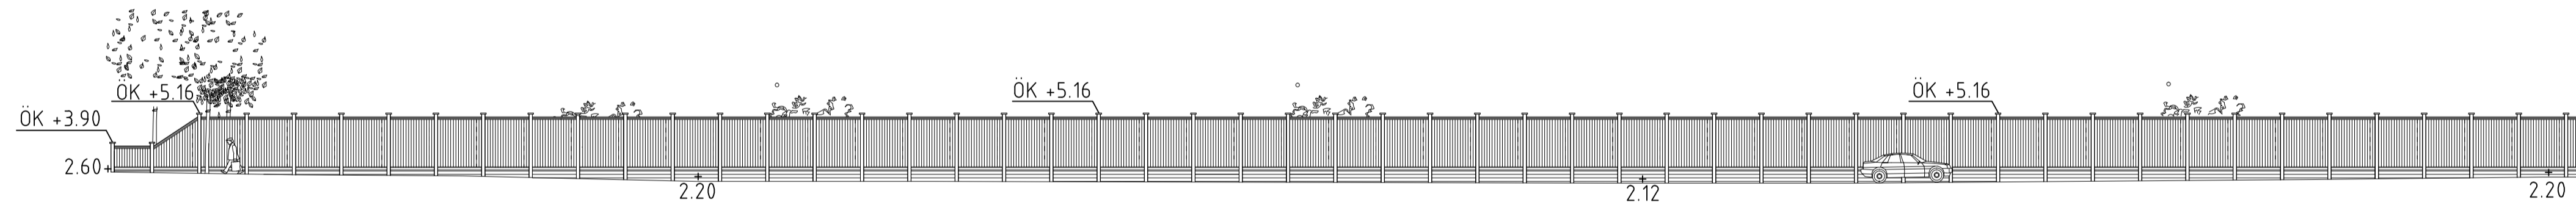

BULLERPLANK C
VY MOT ÖSTER, SKALA 1:200/A1

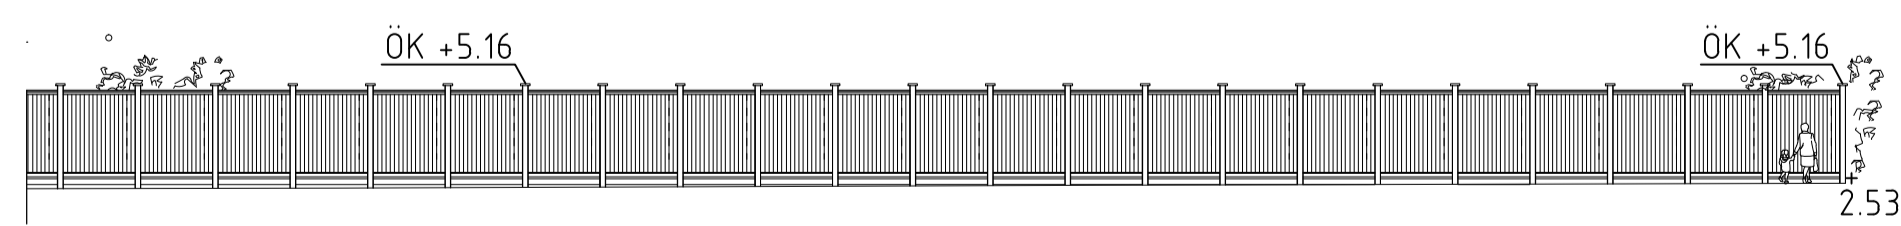

BULLERPLANK C
VY MOT ÖSTER, SKALA 1:200/A1

BET	ANT	ÄNDRINGEN AVSER	SIGN	DATUM
BYGGLOVSHANDLING				
 LULEÅ KOMMUN Tekniska förvaltningen 971 85 LULEÅ vx 0920 - 4530 00				
ÖSTRA LÄNKEN BULLERPLANK				
<input type="checkbox"/>	NORCONSULT			
<input type="checkbox"/>	TYRENS			
<input type="checkbox"/>	BRO - INHOUSETECH			
<input checked="" type="checkbox"/>	LANDSKAP - TEMA			
<input type="checkbox"/>	EL - NORDPROJ			
<input type="checkbox"/>	EL - PISTN - LB ELKONSULT			
<input type="checkbox"/>	K - KONKRET INGENJÖRER			
<input type="checkbox"/>	TRAFIKSIGNAL - TKS			
UPPDRAG NR	310 092 101	RITAD AV	ES, DV, HE, JL	HANDLÄGGARE
DATUM	2014-03-13	ANSVARIG	PER AXELSSON	H ERIKSSON
BULLERPLANK, FASADER				
SKALA	1:200/A1, 1:100/A1	NUMMER	L.01-11-103	BET
TEKNISKA FÖRVALTNINGENS INTERNA NUMRERING		OBJEKT NR	12025	
ORDER NR		VHT		RITNING NR
		ARBETS NR		