


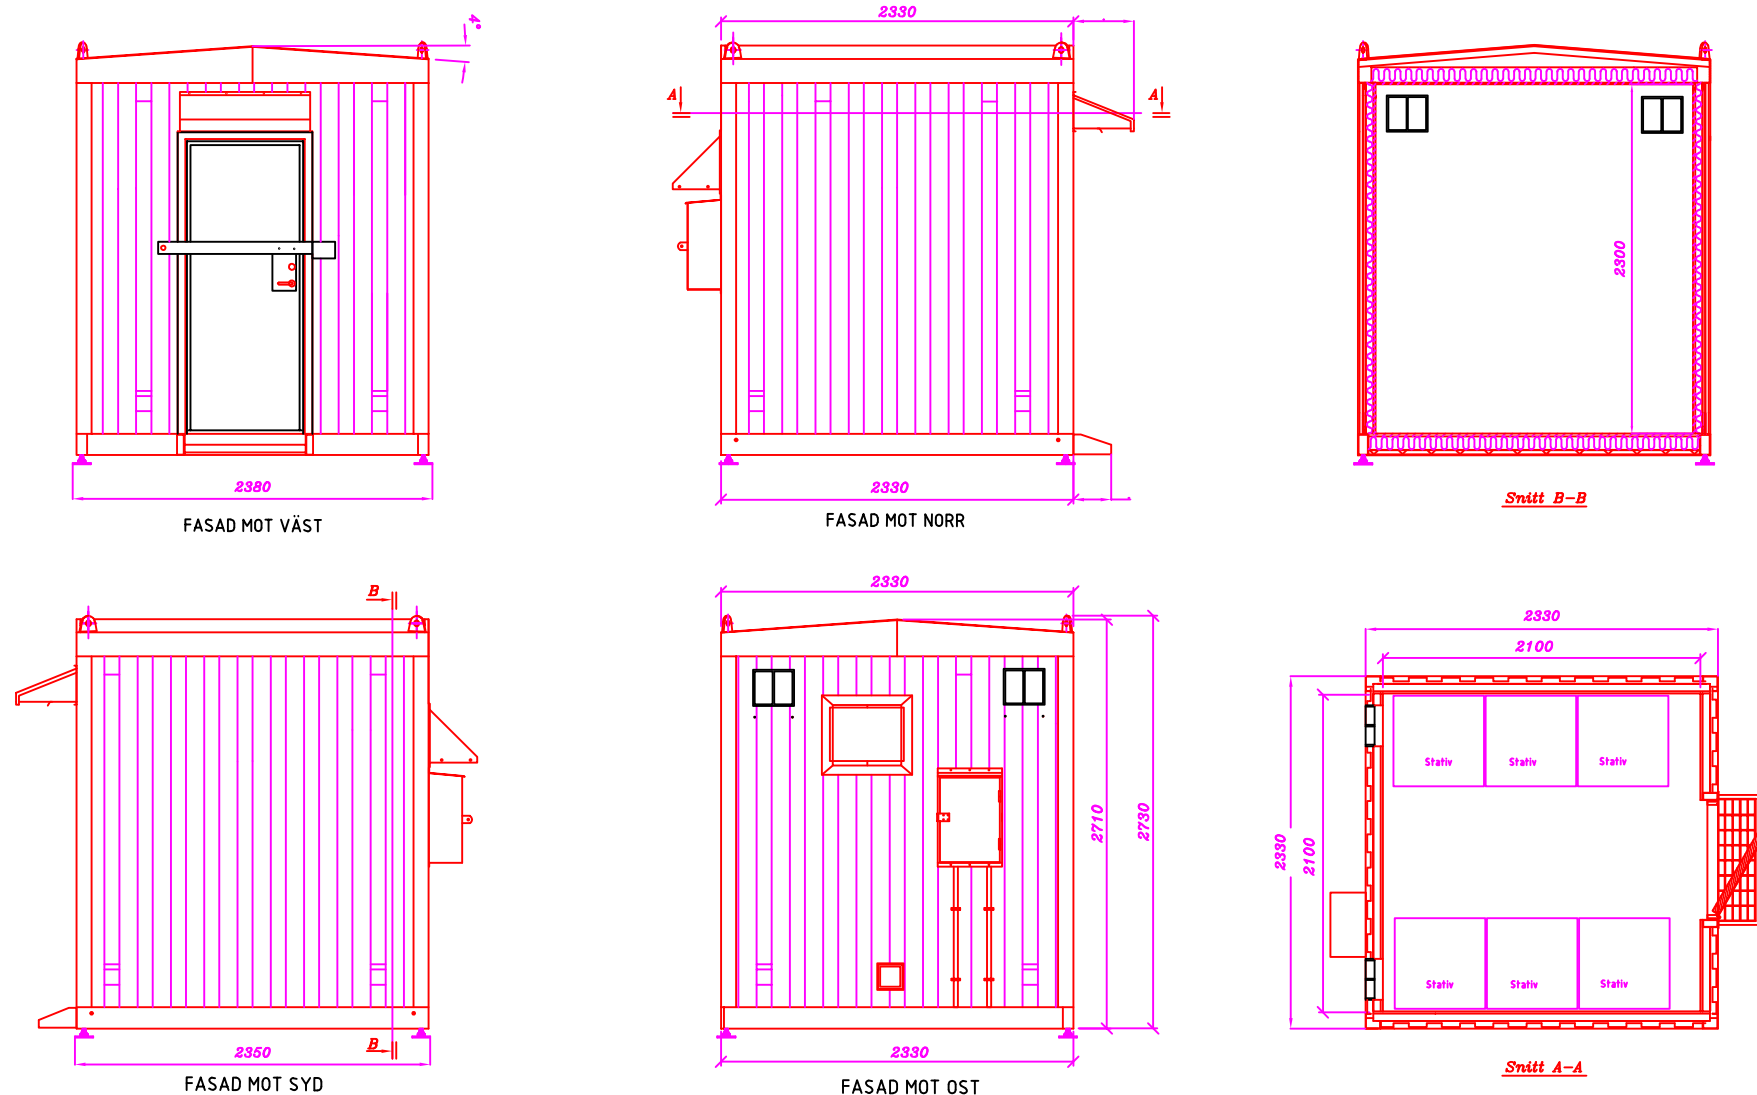

SKALA 1:50

TEKNIKBOD - PREFABRICERAD

MATERIALVAL: PLÅT I VÄGGAR OCH TAK
FÄRGSÄTTNING: RAL 7035 - STANDARDGRÅ

BYGGHERRE	
cellnex driving telecom connectivity	
Status BYGGLOVSHANDLING	
Ritad av JW	Datum 2025-02-03
Skala A3 -	

Rev	Beskrivning	Av	Datum
Sitenamn och Adress / Fastighetsbeteckning 36 M OSTAGAT TORN MED TEKNIKBOD MJÖLKUDDEN 3:34 LULEÅ KOMMUN			
Ritningsnamn SE-10-002832 / TB0228B			
Ritningsnr.			Rev.