


ÖVERSIKTSKARTA



ILLUSTRATIONSKARTA



0 20 40 60 80 100 200 m  
Skala 1:2000 (A1) 1:4000 (A3)

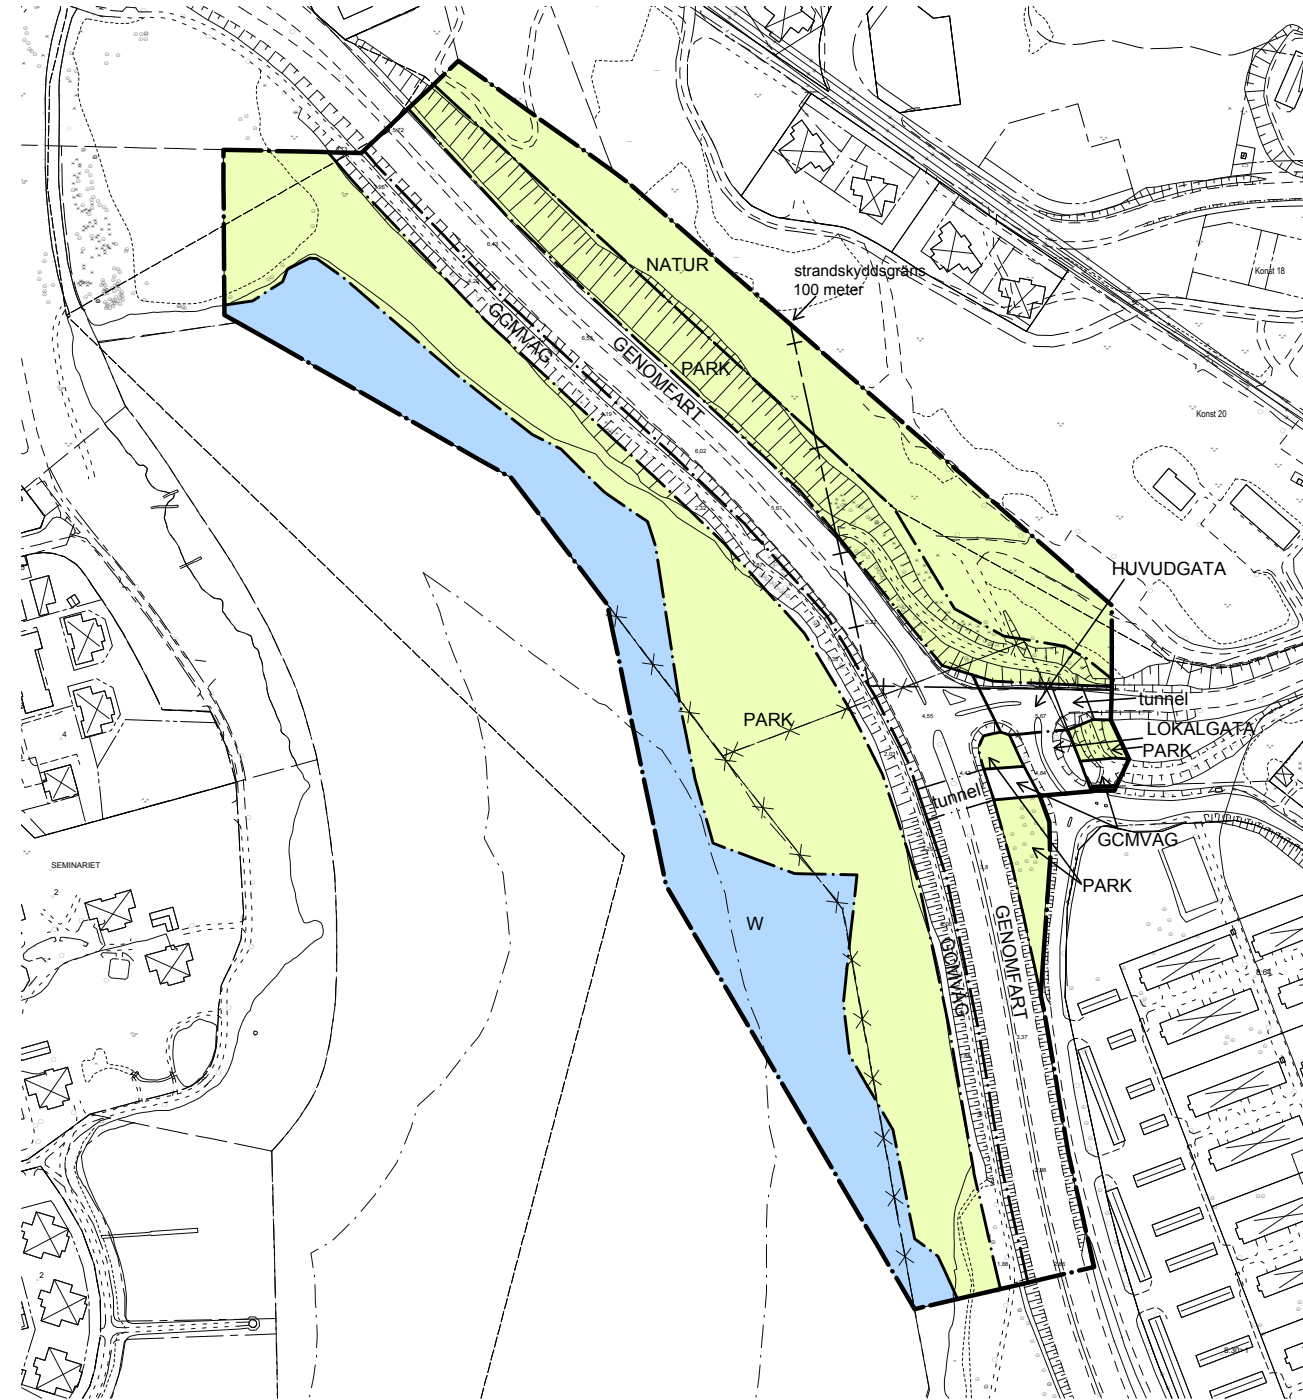

PLANKARTA



0 20 40 60 80 100 200 m  
Skala 1:2000 (A1) 1:4000 (A3)

**PLANBESTÄMMELSER**

Följande gäller inom områden med nedanstående beteckningar. Endast angiven användning och utformning är tillåten. Bestämmelser utan beteckning gäller inom hela området.

**GRÄNSER**

- Planområdesgräns
- - - Användningsgräns
- · - · Egenskapsgräns
- + Administrativ gräns

**ANVÄNDNING AV MARK OCH VATTEN**

**Allmänna platser**

- GENOMFART Genomfartstrafik
- HUVUDGATA Trafik mellan områden
- LOKALGATA Lokaltrafik
- GCMVÄG Gång-, cykel och mopedväg
- PARK Anlagd park
- NATUR Naturområde

**Vattenområden**

- W Öppet vattenområde

**UTFORMNING AV ALLMÄNNA PLATSER**

- tunnel Gång- och cykelport

**ADMINISTRATIVA BESTÄMMELSER**

**Strandskydd**

Strandskyddet är upphävt

**Genomförandetid**

Genomförandetiden är 5 år från den dag planen vinner laga kraft

**GRUNDKARTANS BETECKNINGAR**

- 228 NNH Ny nationell höjdmödel  
laserscannade modeller
- Fastighetsstråkgräns
- - - Fastighetsgräns
- SKURHOLMEN 8:1 Fastighetsbeteckning
- r Ledningsrätt
- Gemensamhetsanläggning
- Strandskyddsgräns
- Bostadshus
- Komplementbyggnad
- Skärmläk
- Gångväg
- Körbana
- Vagrutrum
- Slätt
- Häck
- Staket
- Stödmur
- Dike
- Ägostagsgräns
- Lovskog
- Lovräd
- Belysningsstolpe
- Brygga
- Vatten
- + Rulnätspunkt
- Plangräns (Utgående inom planområdet)

Koordinatsystem i plan: Sweref 99 21 45  
Koordinatsystem i höjd: RH2000  
Grundkarta upprättad av Metria, 2013-09

**GRANSKNINGSHANDLING**

SBK 2013/165

Detaljplan för del av Kronan  
del av Skurholmen 8:1 m.fl.  
Svartövägen-Kronbacksvägen

Luleå kommun Norrbottens län  
Stadsbyggnadskontorets planavdelning 2014-01

AnneLie Granljung  
Planchef  
Agneta Laitila  
Planarkitekt

Beslutsdatum	Instans
Antagande	KF
Laga kraft	