

Skytning med fristående bokstäver belyses från armaturer i takfot. Skick på skyltbild ses över och bättras alt tas bort och kan ersättas av mer grafisk "logotype"/symbol

Träraster kulör röd, lika fasad

Befintlig skytning flyttas

Stålpelare och detaljer svart

Murad bröstning, tegel lika fasad. Alt. träpanel eller färgad betong


Markering av huvudentre. Stående slät sponstad panel, kulör blå

Vägg görs mindre "spretig" genom att galler flyttas runt hörn och belysning ersätts med belysning i takfot.

Port kulör lika fasad, alt brun lika bef dörrar. Ev används rund armatur för port om nödvändigt

ARKITEKTHUSET

Monarken

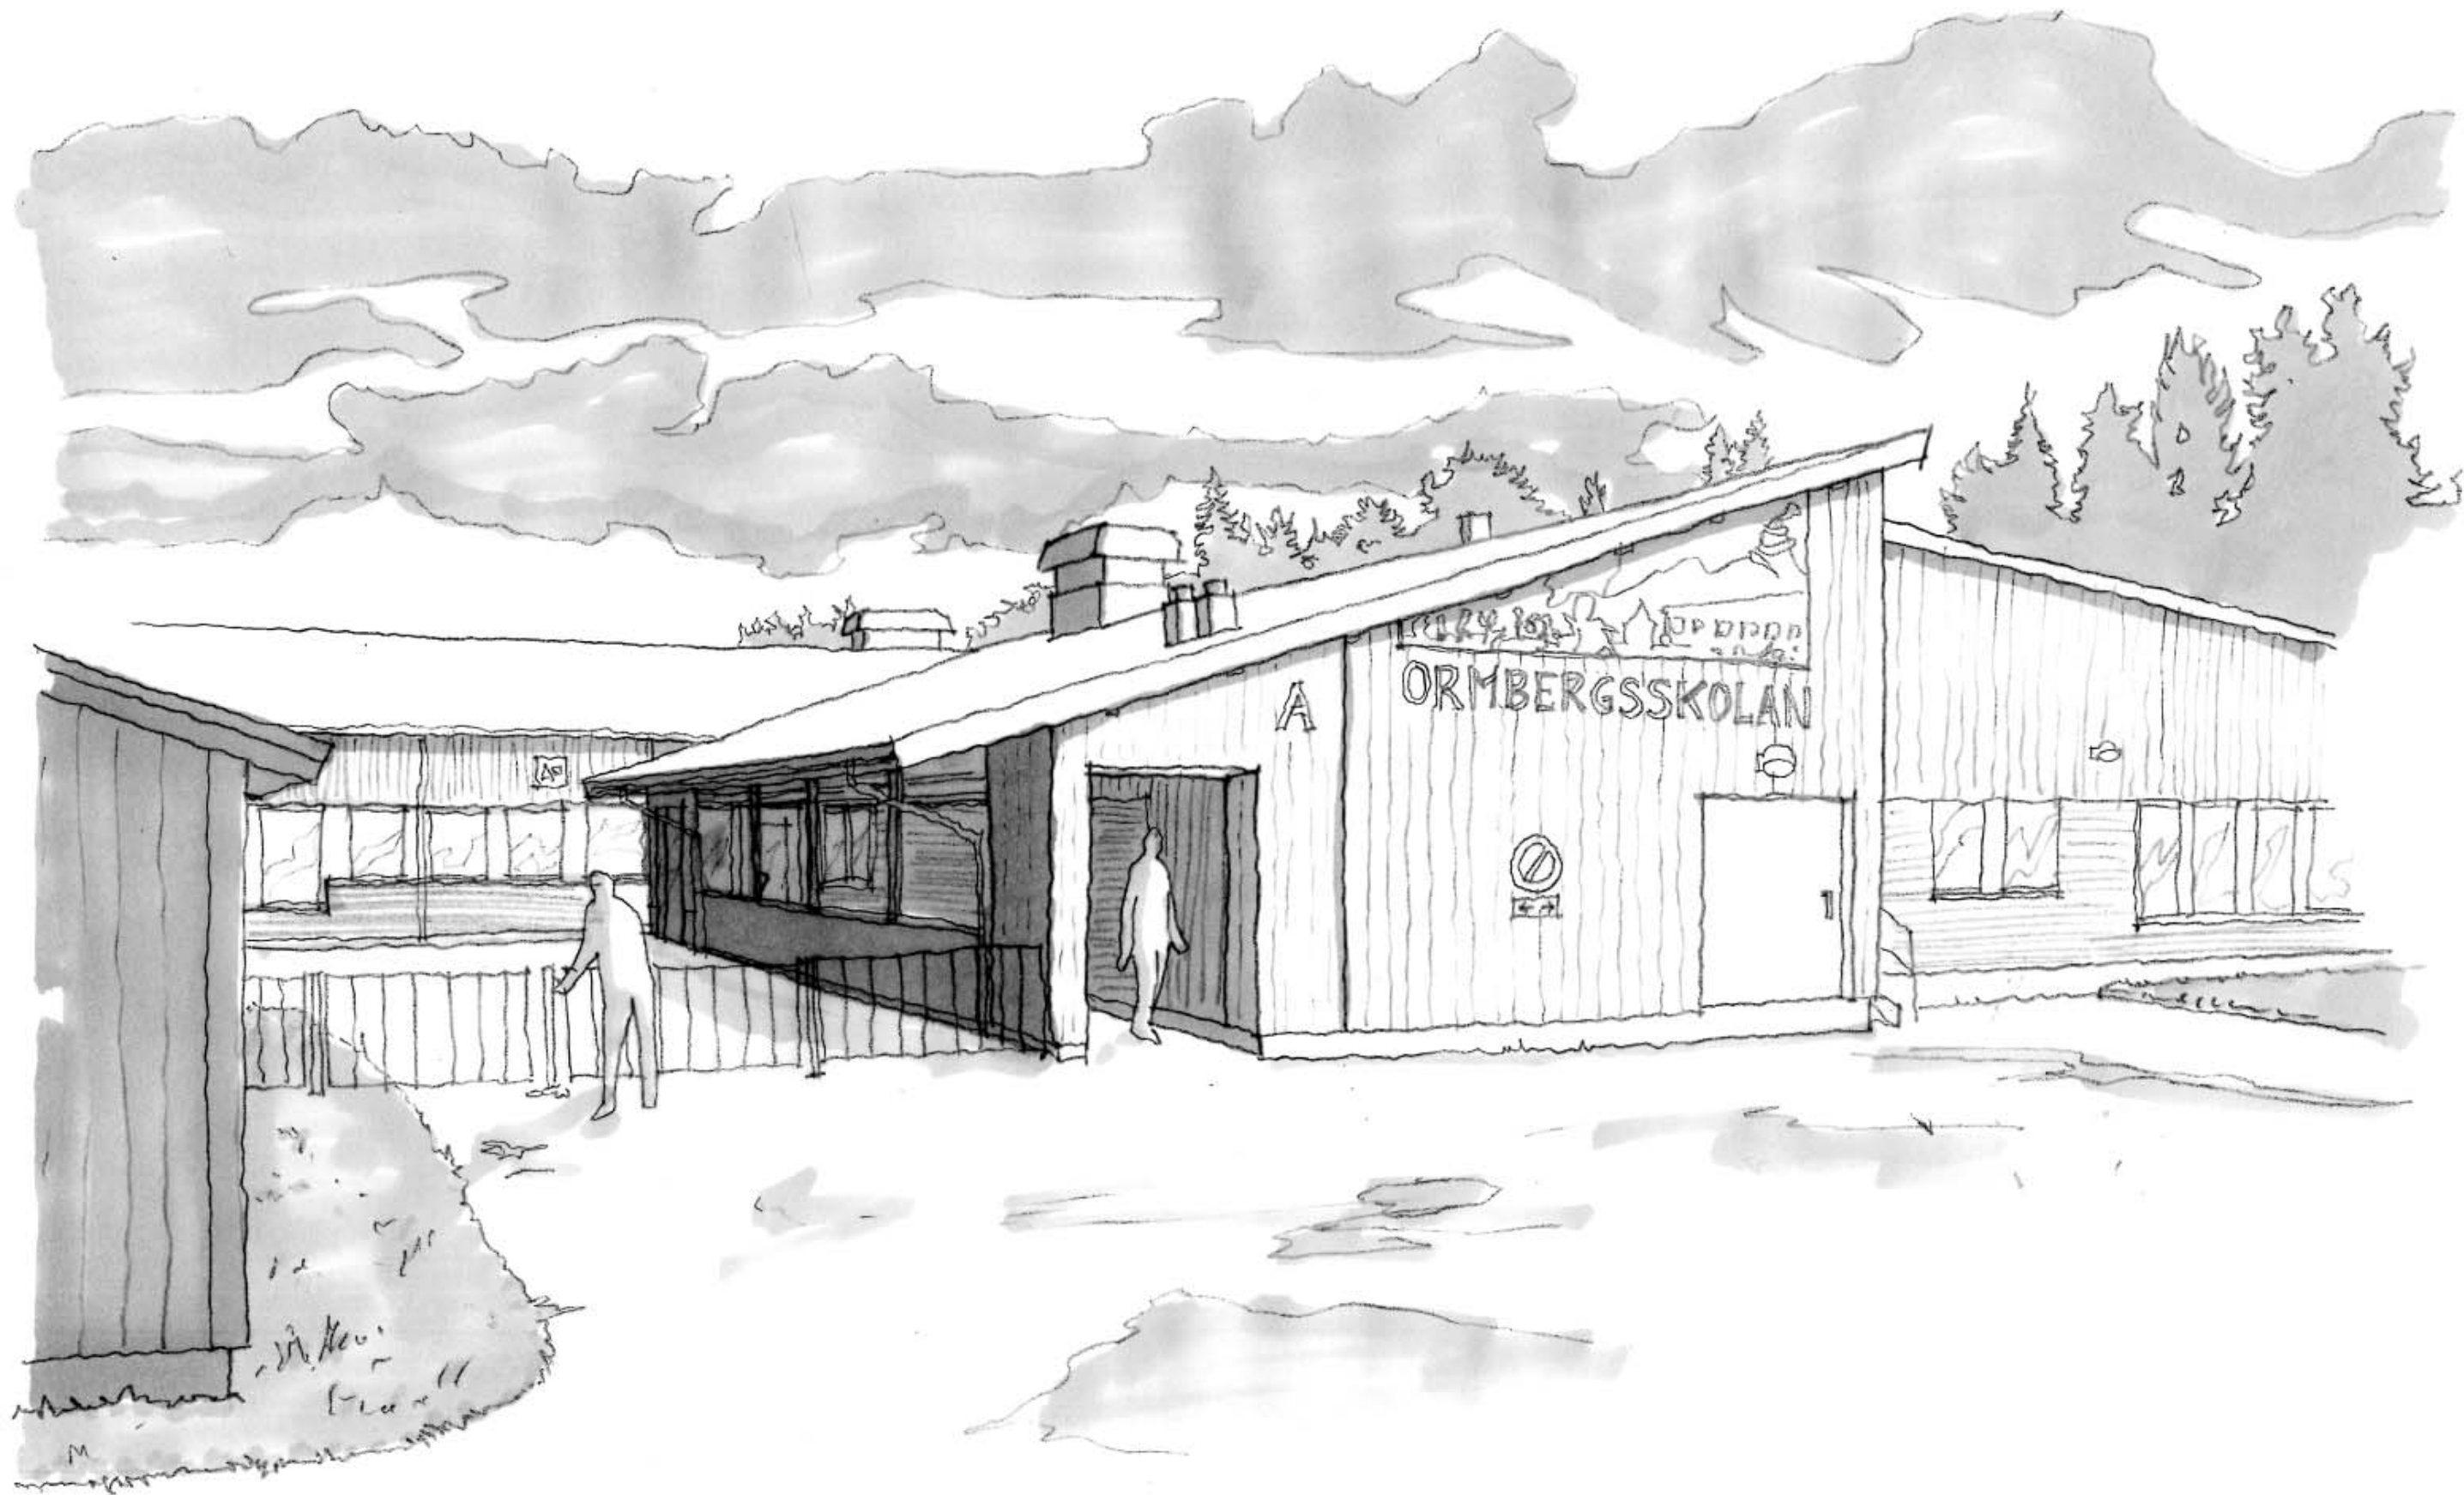

ORMBERGSSKOLAN OMBYGGNAD, PRINCIPPERSPEKTIV
CHRISTER LARSSON
2013-08-16

ARKITEKTHUSET

Monarken