


Förutsättningar

Beräkningsfil: 5
Facade Framtid


 
 








Tabell vid fasad


Kolumn 1: Våningsplan
Kolumn 2: Ekvivalent ljudnivå
Kolumn 3: Maximal ljudnivå

Symboler


-  Väg
-  Byggnad
-  Vatten

Maximal ljudnivå i dB(A)

-  < 55
-  55 - 60
-  60 - 65
-  65 - 70
-  70 - 75
-  75 - 80
-  80 - 85
-  85 - 90
-  90 - 95
-  95 - 100
-  >= 100

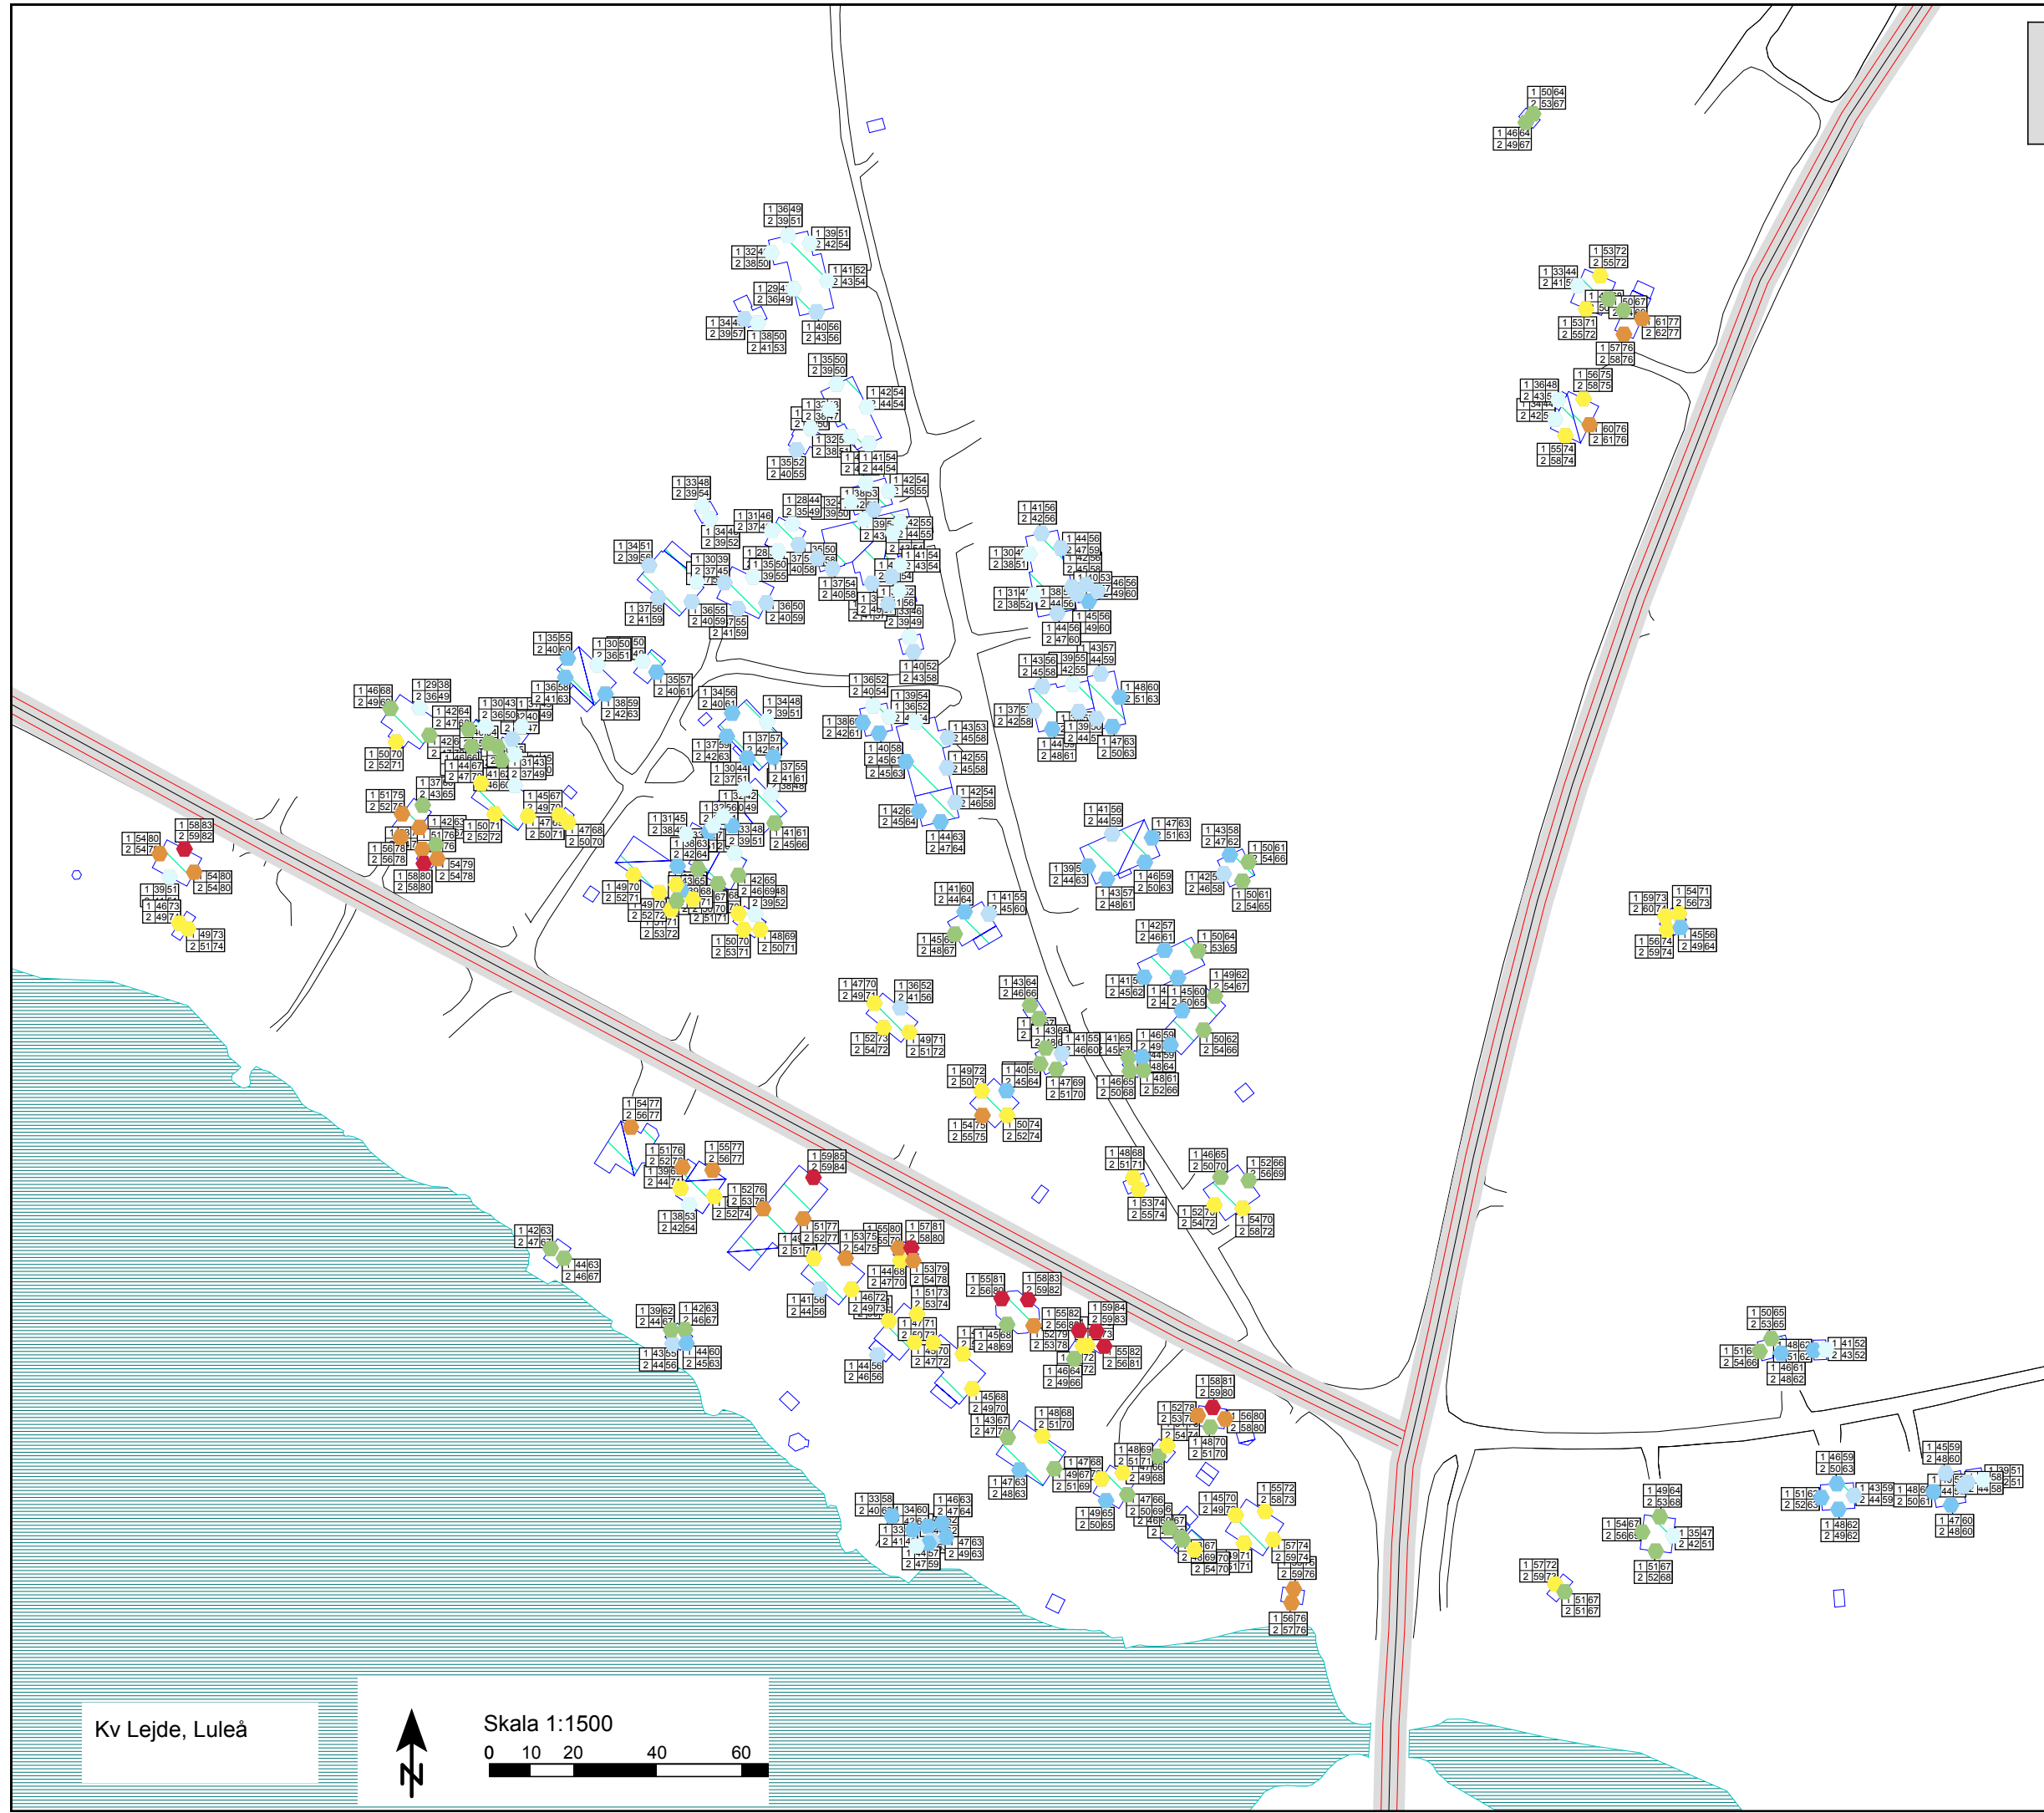

Kv Lejde, Luleå

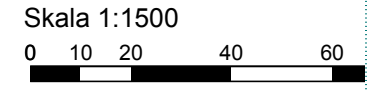

BET	ANT	ÄNDRINGEN AVSER	DATUM	UTFÖRD	GRAN
STATUS					

Luleå Kommun
Trafikbullenberäkning framtid



ADRESS: Kyrkogatan 1
972 32 Luleå

TEL: 010 - 452 20 00
FAX: 010 - 452 39 67
E-POST: INFO@TYRENS.SE

UPPDRAG NR 246425	HANDLÄGGARE Timmy Kristoffersson	GRAN OLM
DATUM 2012-12-04	RTAD AV Timmy Kristoffersson	

Beräknad ljudtrycksnivå vid fasad,
frifältsvärde.

STORLEK	NUMMER	BET
A3	AK06	