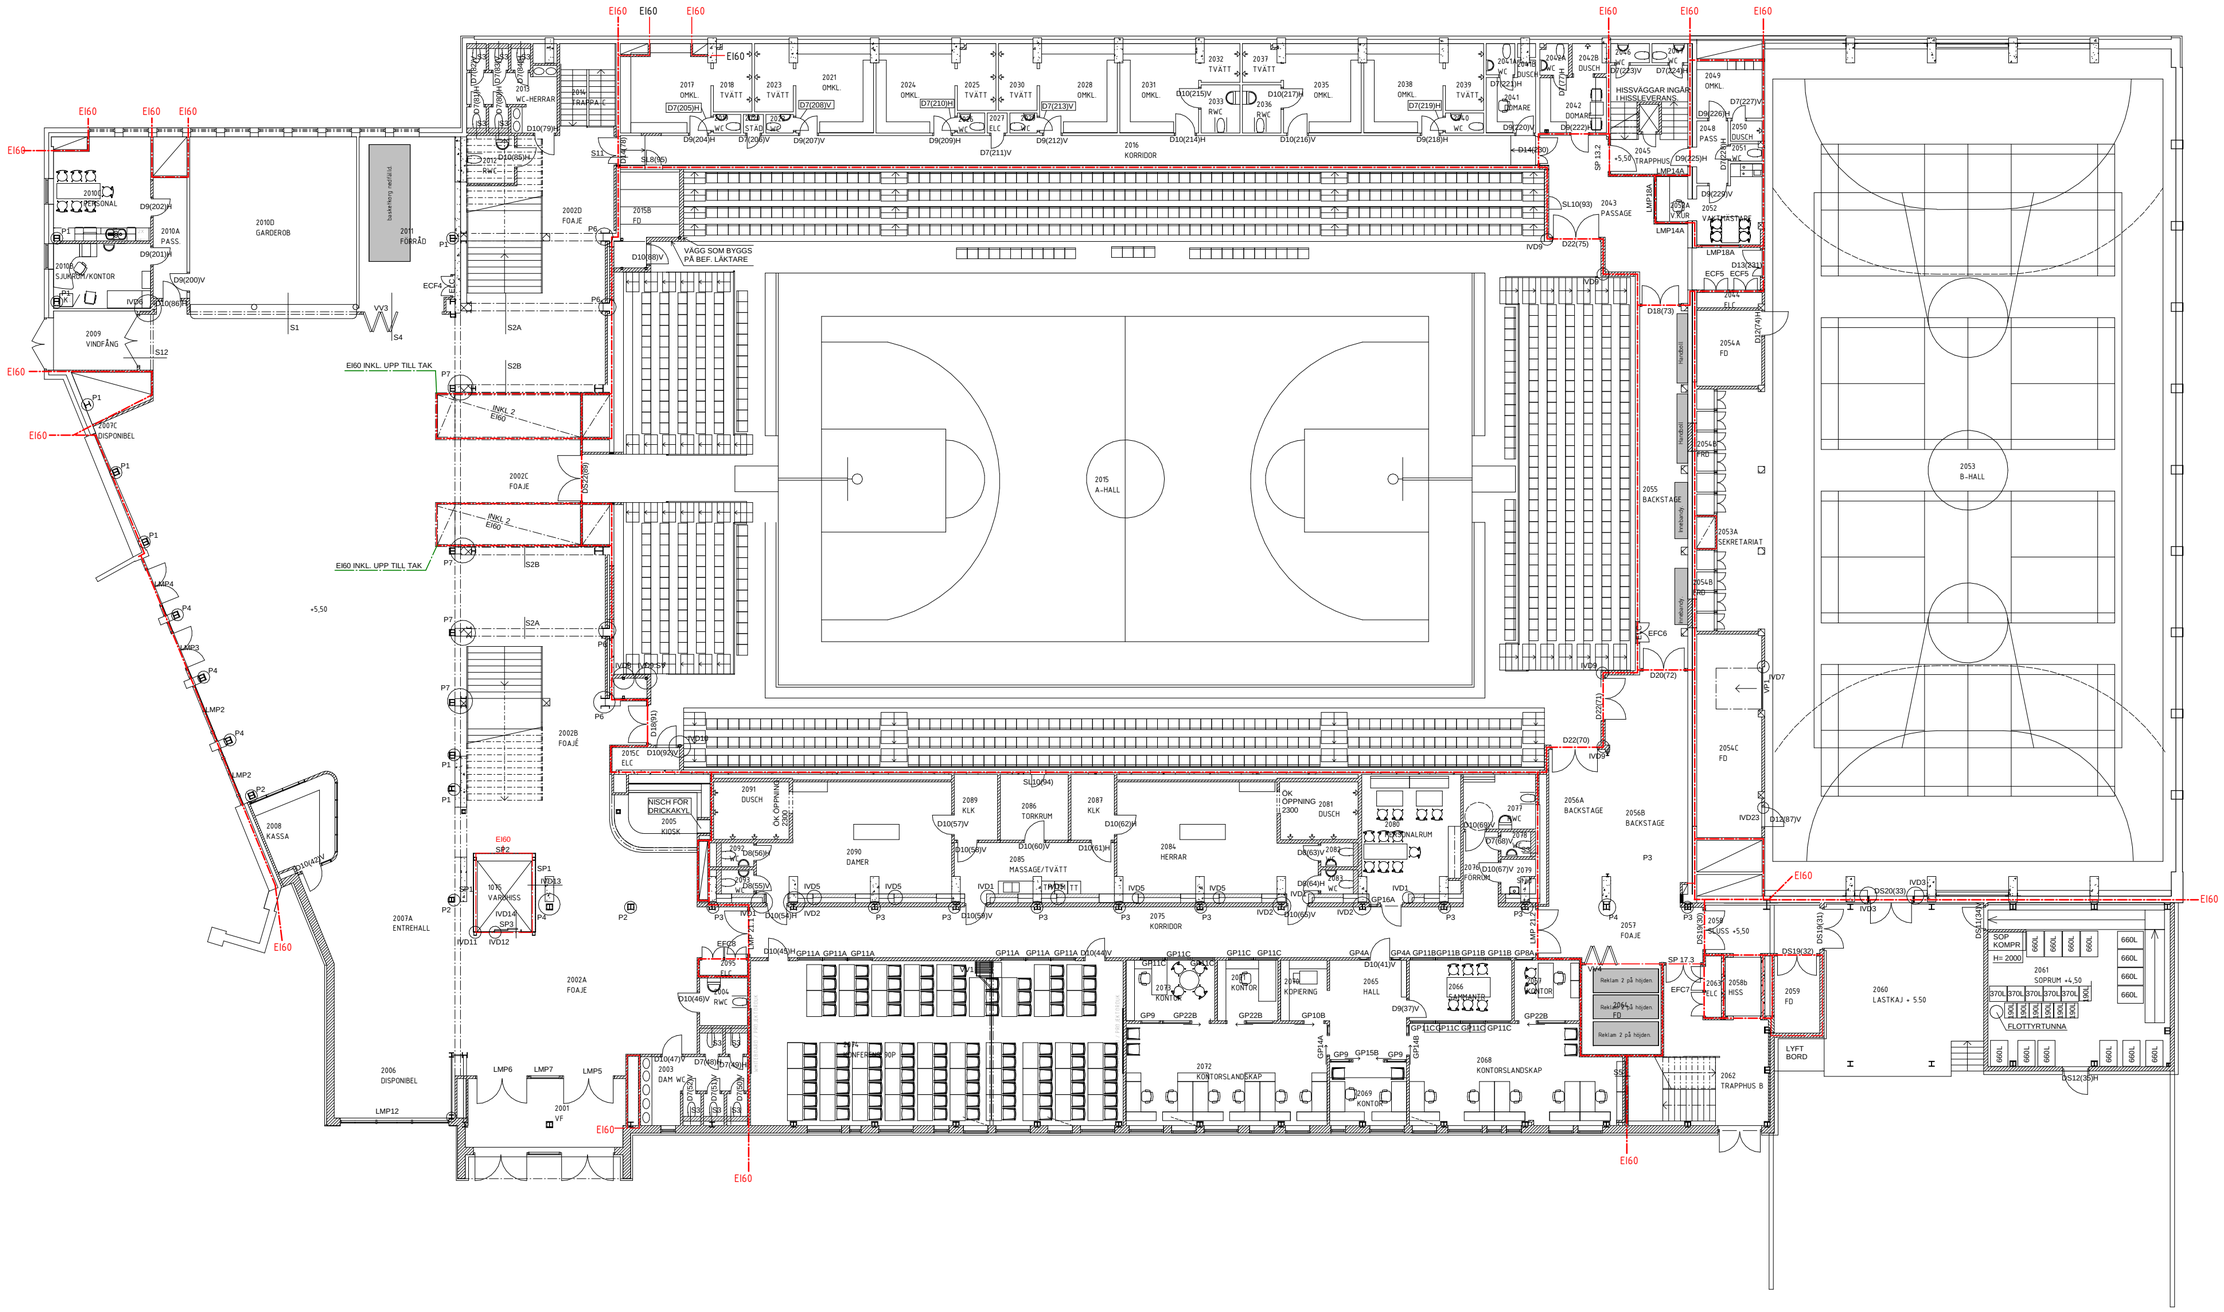
2015 A-HALL
2053 B-HALL
2055 BACKSTAGE
2056A BACKSTAGE
2056B BACKSTAGE
2010D GARDEROB
2011 FÖRRÅD
basketbollplan
2002D FOAJÉ
2002C FOAJÉ
2002B FOAJÉ
2002A FOAJÉ
2007A ENTREHALL
2016 KORRIDOR
2075 KORRIDOR
2057 FOAJÉ
2060 LASTKAJ + 5.50
2061 SOPRUM +4.50
2062 TRAPPHUS B
2045 TRAPPHUS
2054A FD
2054B FD
2054C FD
2059 FD
2054 ELC
2054D FD
2053A SEKRETARIAT
2052 VALVRESTAURANG
2043 PASSAGE
2042 DOMARE
2041 DOMARE
2049 OMKL
2048 PASS
2050 DUSCH
2051 WC
2042B DUSCH
2042A WC
2049A WC
2044 ELC
2044B DUSCH
2044A WC
2032 TVÄTT
2037 TVÄTT
2039 TVÄTT
2038 OMKL
2035 OMKL
2031 OMKL
2028 OMKL
2024 OMKL
2021 OMKL
2017 OMKL
2018 TVÄTT
2023 TVÄTT
2025 TVÄTT
2030 TVÄTT
2027 ELC
2033 RWC
2036 RWC
2014 WC
2013 WC
2010 PERSONAL
2010A PASS.
2010B SJUKRUM/KONTOR
2009 VINDFÅNG
2008 KASSA
2007 WC-HERRAR
2006 DISPONIBEL
2002C DISPONIBEL
2003 DAM WC
2001 VF
2005 KIOSK
NISCH FÖR DRICKAKYL
2091 DUSCH
2090 DAMER
2089 KLK
2088 KLK
2086 TORKRUM
2085 MASSAGE/TVÄTT
2084 HERRAR
2081 DUSCH
2080 PERSONALRUM
2077 WC
2076 WC
2078 DRIVRUM
2079 WC
2075 KORRIDOR
2074 KOPIERING
2073 KONTOR
2071 KONTOR
2070 KONTOR
2067 KONTOR
2066 GEMANSP.
2065 HALL
2072 KONTORSLANDSKAP
2068 KONTORSLANDSKAP
2069 KONTOR
2063 ELC
2058b HISS
2058 HISS
2064 ELC
2062 TRAPPHUS B
LYFT BORD
SOP KOMPR
H= 2000
660L
370L
FLOTTYRTUNNA
VÄRMEISS
VÄRMEFÖRDELARE
VÄRMEPUMP
Reklam 2 på höjden
Reklam 2 på höjden FD
Reklam 2 på höjden
VÄGG SOM BYGGS PÅ BEF. LÄKTARE
EI60 INKL. UPP TILL TAK
INKL 2 EI60
HISSVÄGGAR INGÅR I HISSLEVERANS
VÄGG MELLAN BRANDCELLER
EI60