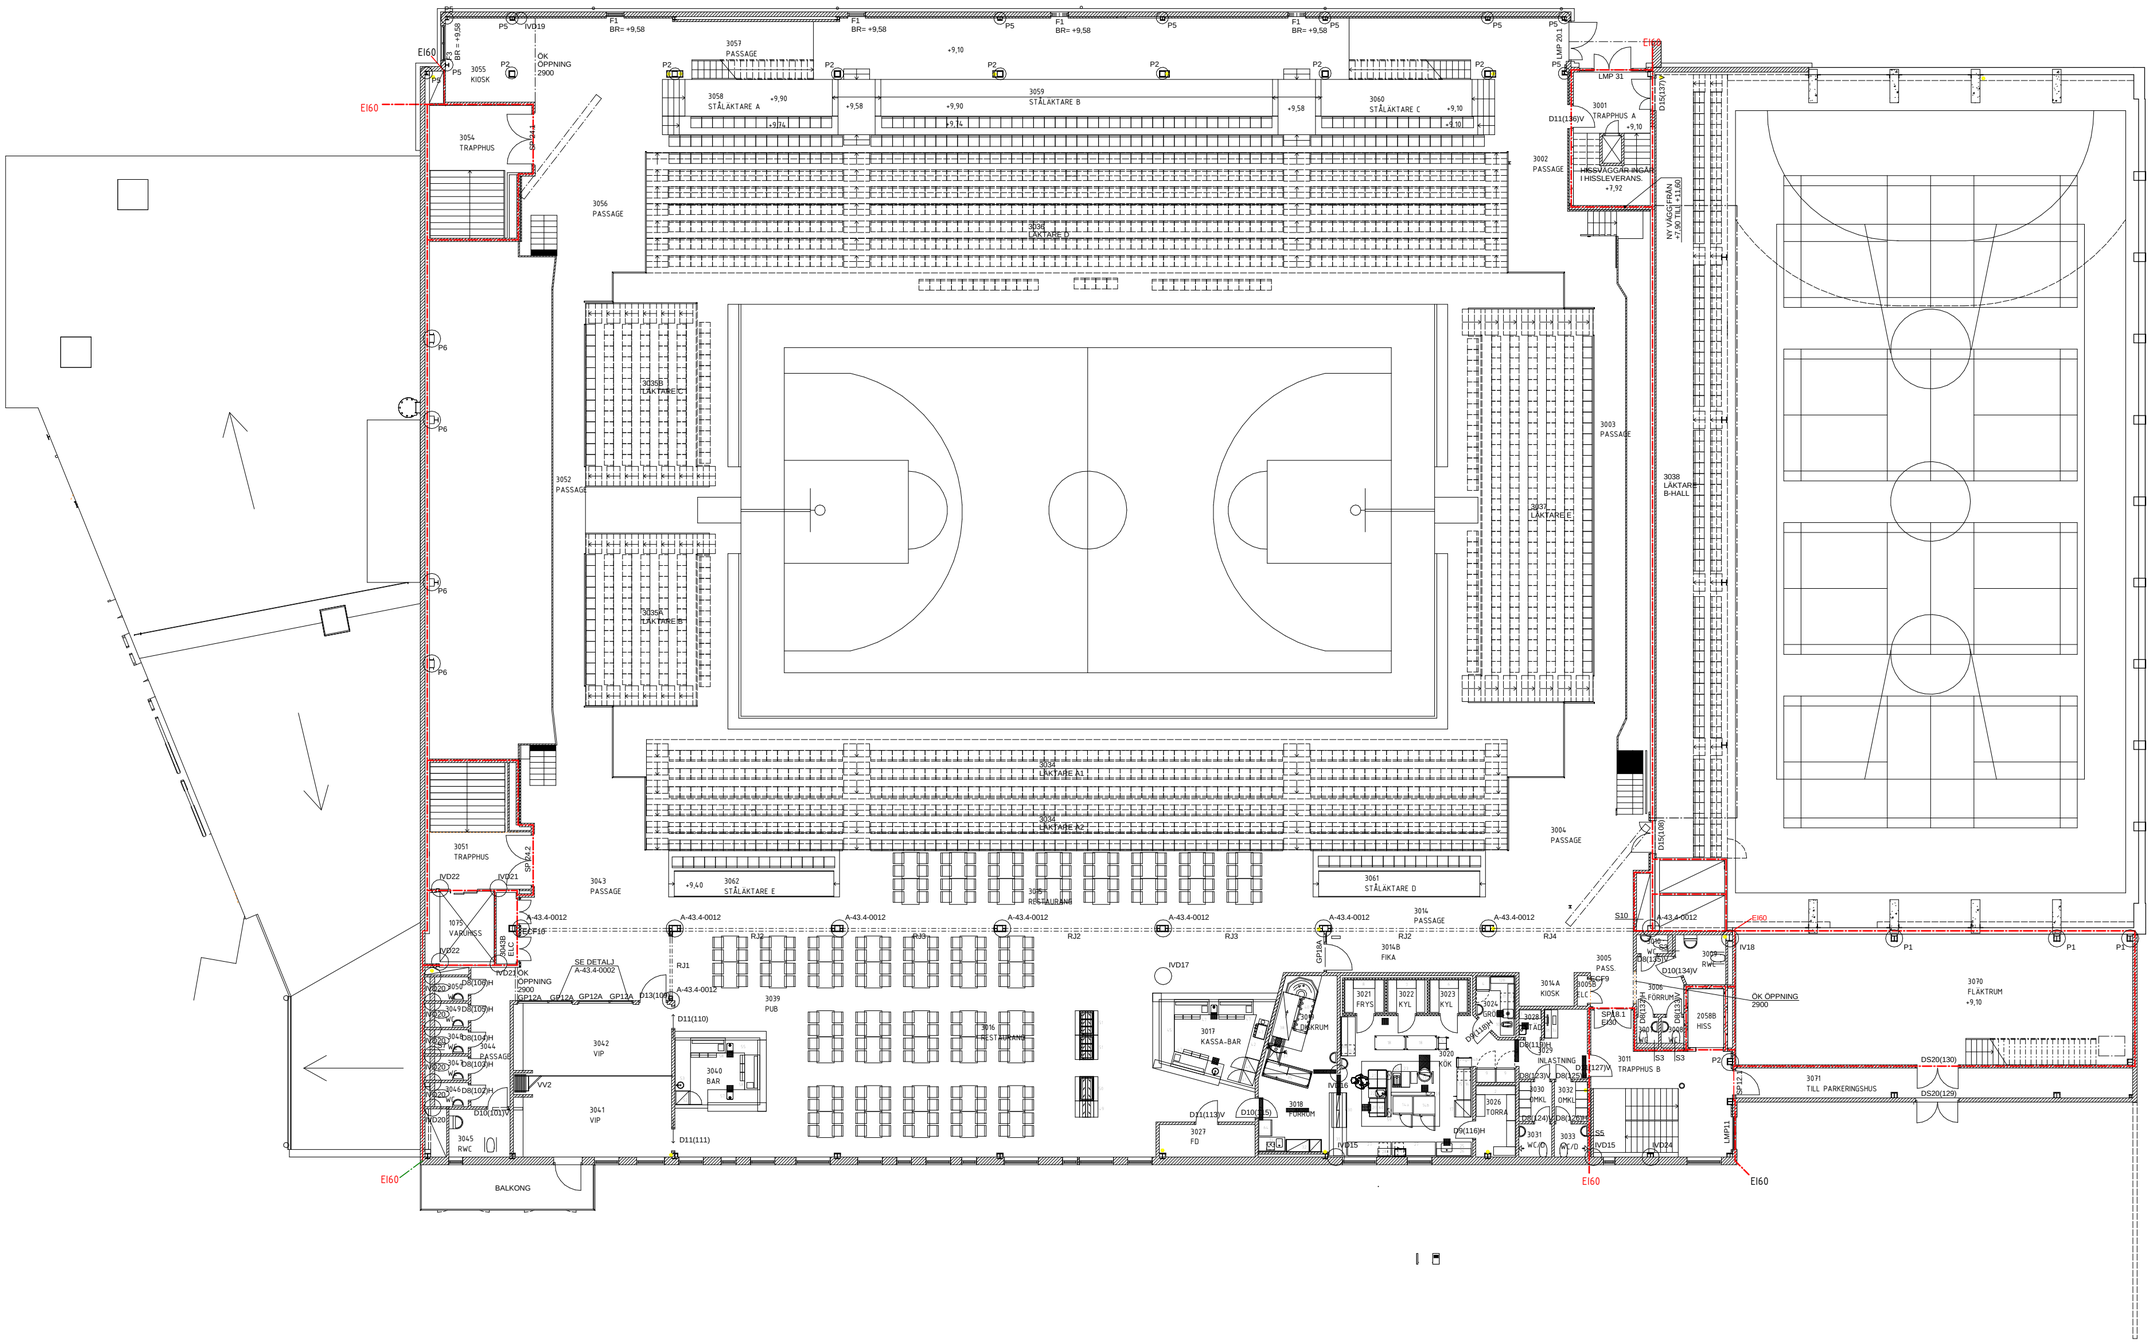

3055 KIOSK
3054 TRAPPHUS
3056 PASSAGE
3057 PASSAGE
3058 STÅLÄKTARE A
3059 STÅLÄKTARE B
3060 STÅLÄKTARE C
3036 LÄKTARE D
3035B LÄKTARE C
3035A LÄKTARE B
3052 PASSAGE
3003 PASSAGE
3037 LÄKTARE E
3038 LÄKTARE B-HALL
3002 PASSAGE
3001 TRAPPHUS A
3004 PASSAGE
3051 TRAPPHUS
3043 PASSAGE
3062 STÅLÄKTARE E
3061 STÅLÄKTARE D
3014 PASSAGE
3014B FIKA
3014A KIOSK
3005 PASS.
3011 TRAPPHUS B
3070 FLÄKTRUM
3071 TILL PARKERINGSHUS
3039 PUB
3042 VIP
3041 VIP
3040 BAR
3017 KASSA-BAR
3018 FÖRRUM
3027 FD
3026 TORRA
3020 KÖK
3021 FRYS
3022 KYL
3023 KYL
3024 GRÖN
3028 TÅD
3029 INLASTNING
3030 OMKL
3031 WC/D
3032 OMKL
3033 WC/D
3045 RWC
3044 PASSAGE
3075 VARUHISS
3016 RESTAURANG
3058B HISS
3006 FÖRRUM
3009 RWC
BALKONG
OK OPPNING 2900
HISSVÄGGAR INGÅR I HISSLEVERANS.
NY VÄGG FRÅN +7,90 TILL +11,60
SE DETALJ A-43.4-0002
EI60