



Trygghetsboende

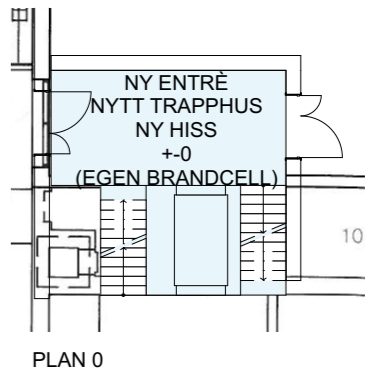

- YTOR FÖR NYTT TRAPPHUS
- LÄGENHETER TRYGGHETSBOENDE
- STÖDFUNKTIONER TRYGGHETSBOENDE
- PERSONALUTRYMMEN TRYGGHETSBOENDE

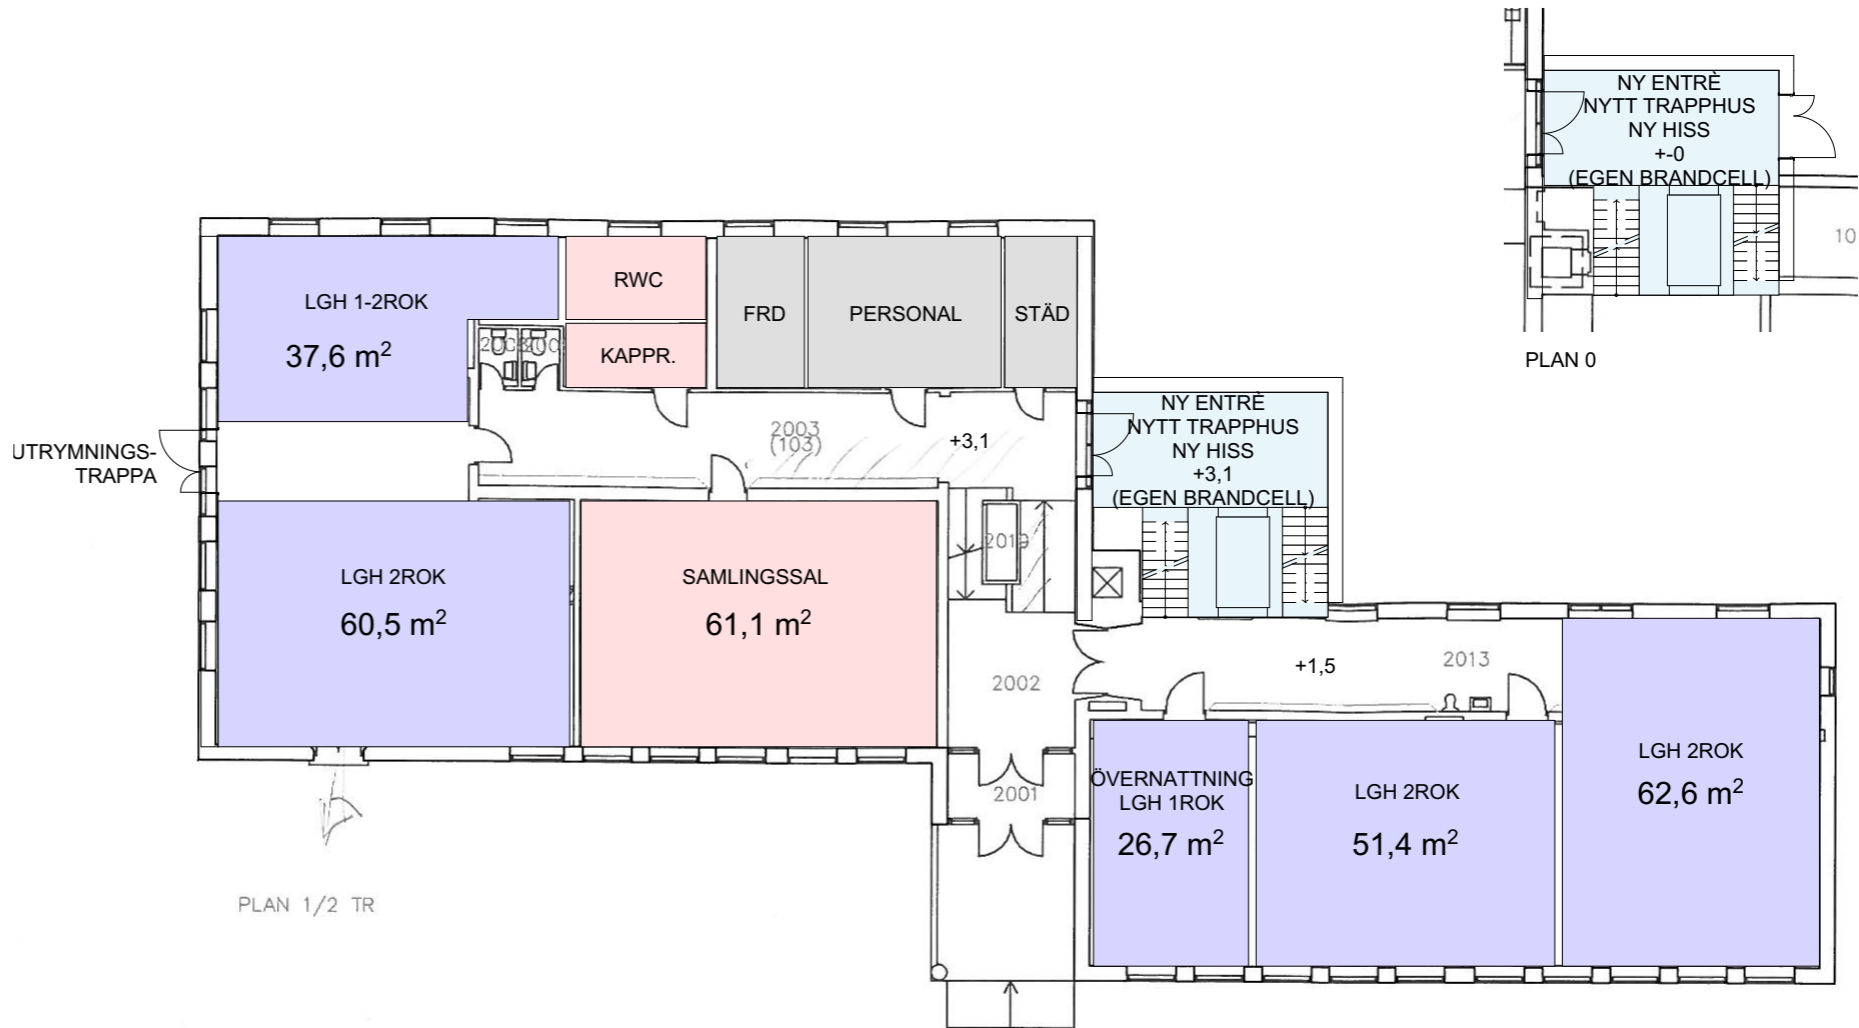