


Bergvikens vård- och omsorgsboende



-  BEVARANDEVÄRDA TRÄD
-  TRÄD SOM SPARAS OM MÖJLIGT
-  TRÄD SOM TAS BORT



Sektion A - A'

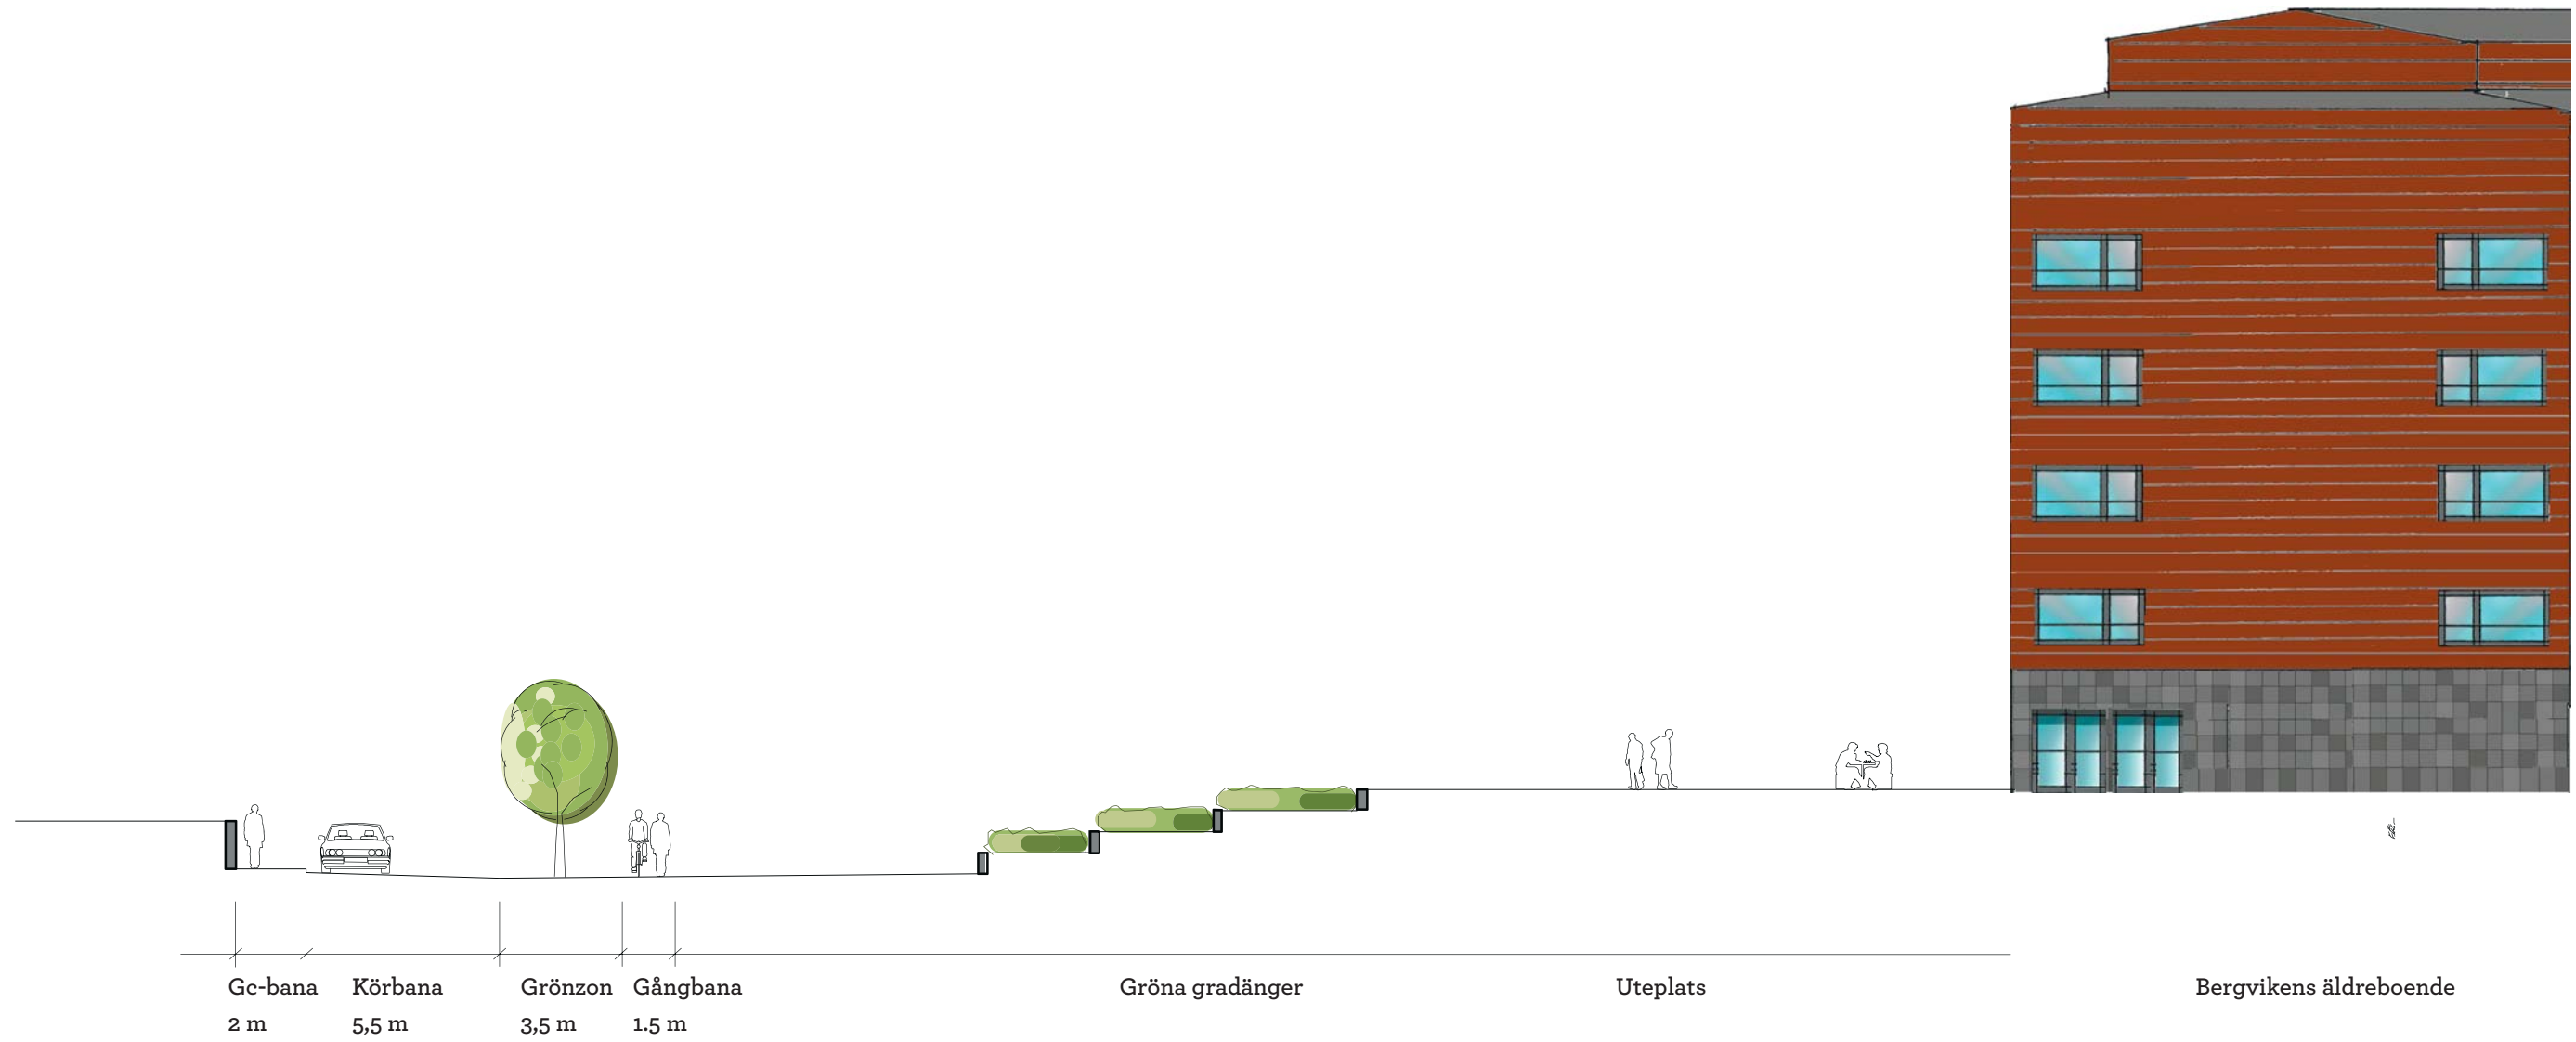


5 m

SKALA 1:100/A3



Sektion B - B'

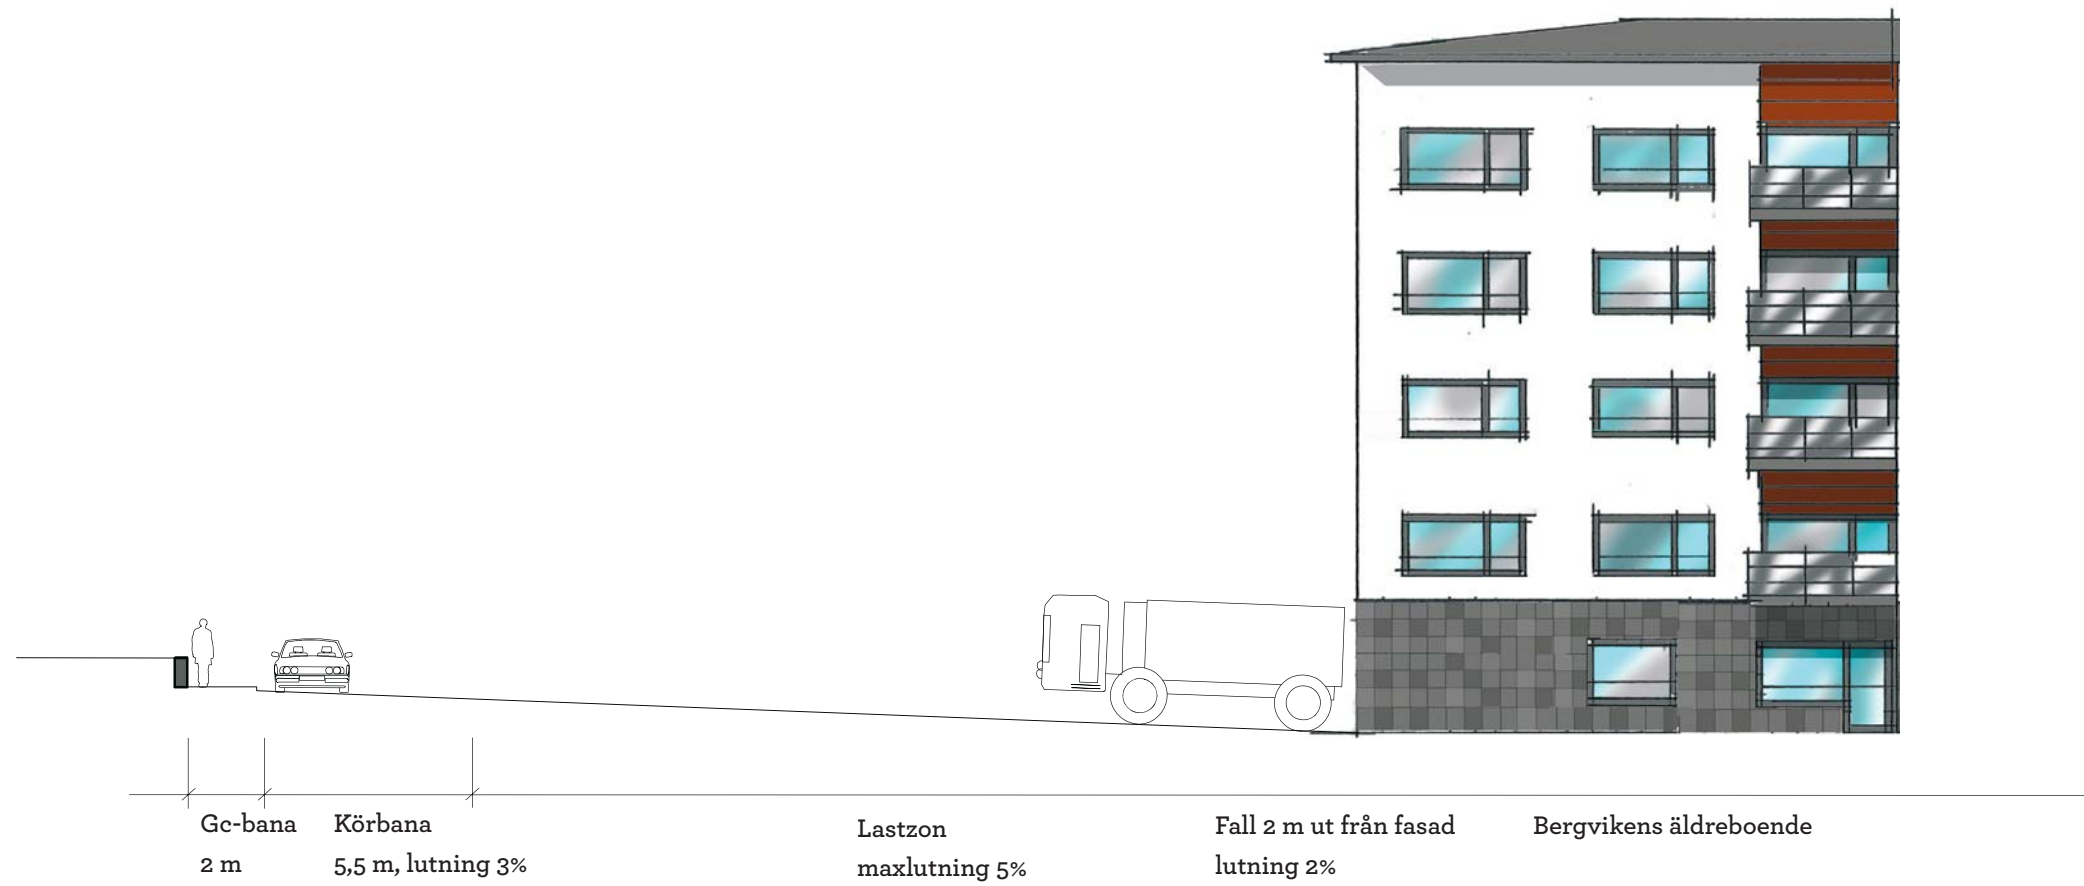

5 m

SKALA 1:100/A3

