

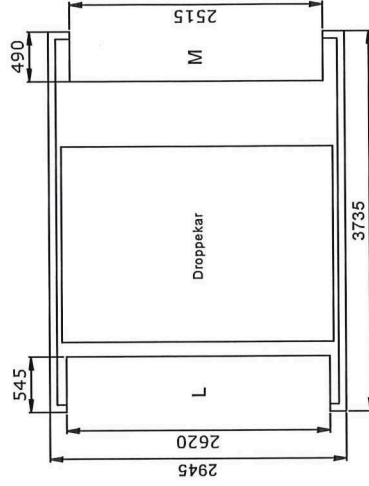


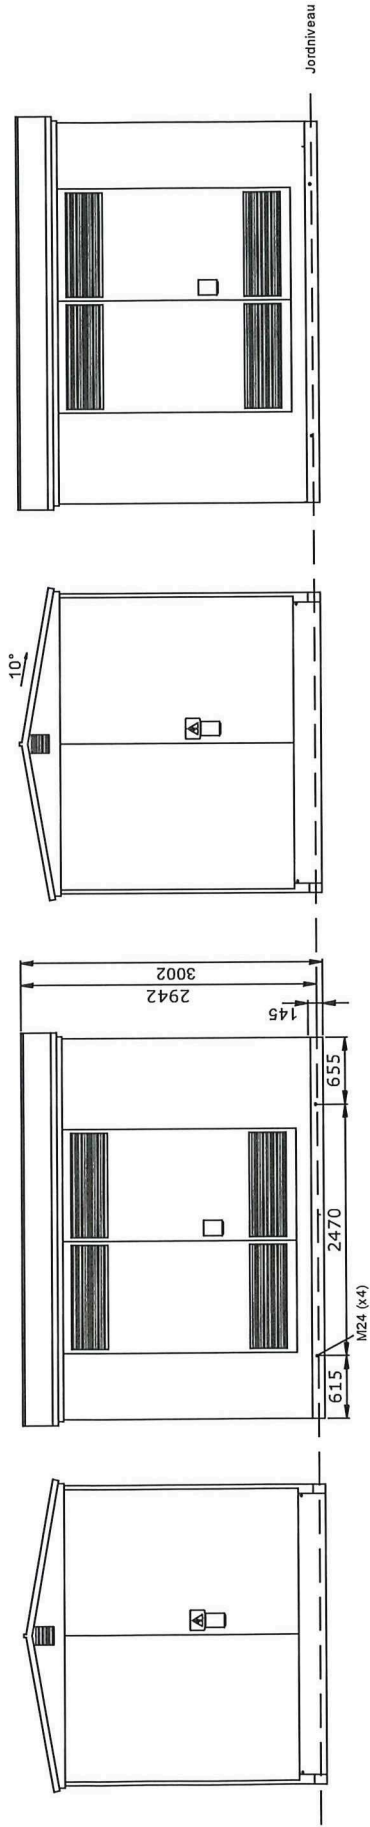

Beton fundament
t=145mm

Fritt djup L & M
L: 590
M: 830
Fritt dörrmått
L, B: 2804 H: 2249
M, B: 2804 H: 2249

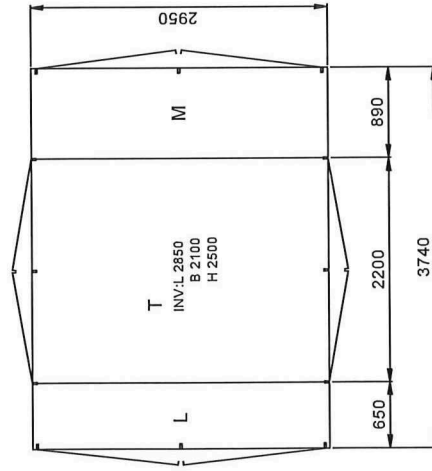

 HOLTAB	Transformerstation udendørs betjent			Skala		Datum skapat
	SC3000CL			1:50		2019-02-08
	Totalyttermått (LxBxH) 3890 x 3098 x 3002			Plade		Datum rev.
	Type av lyft Løft i sokkel			Rev.nr. 2		2021-07-07
Maxvikt för lyft (kg) 6500			Format A3		Ritnings-nr. 11835	