

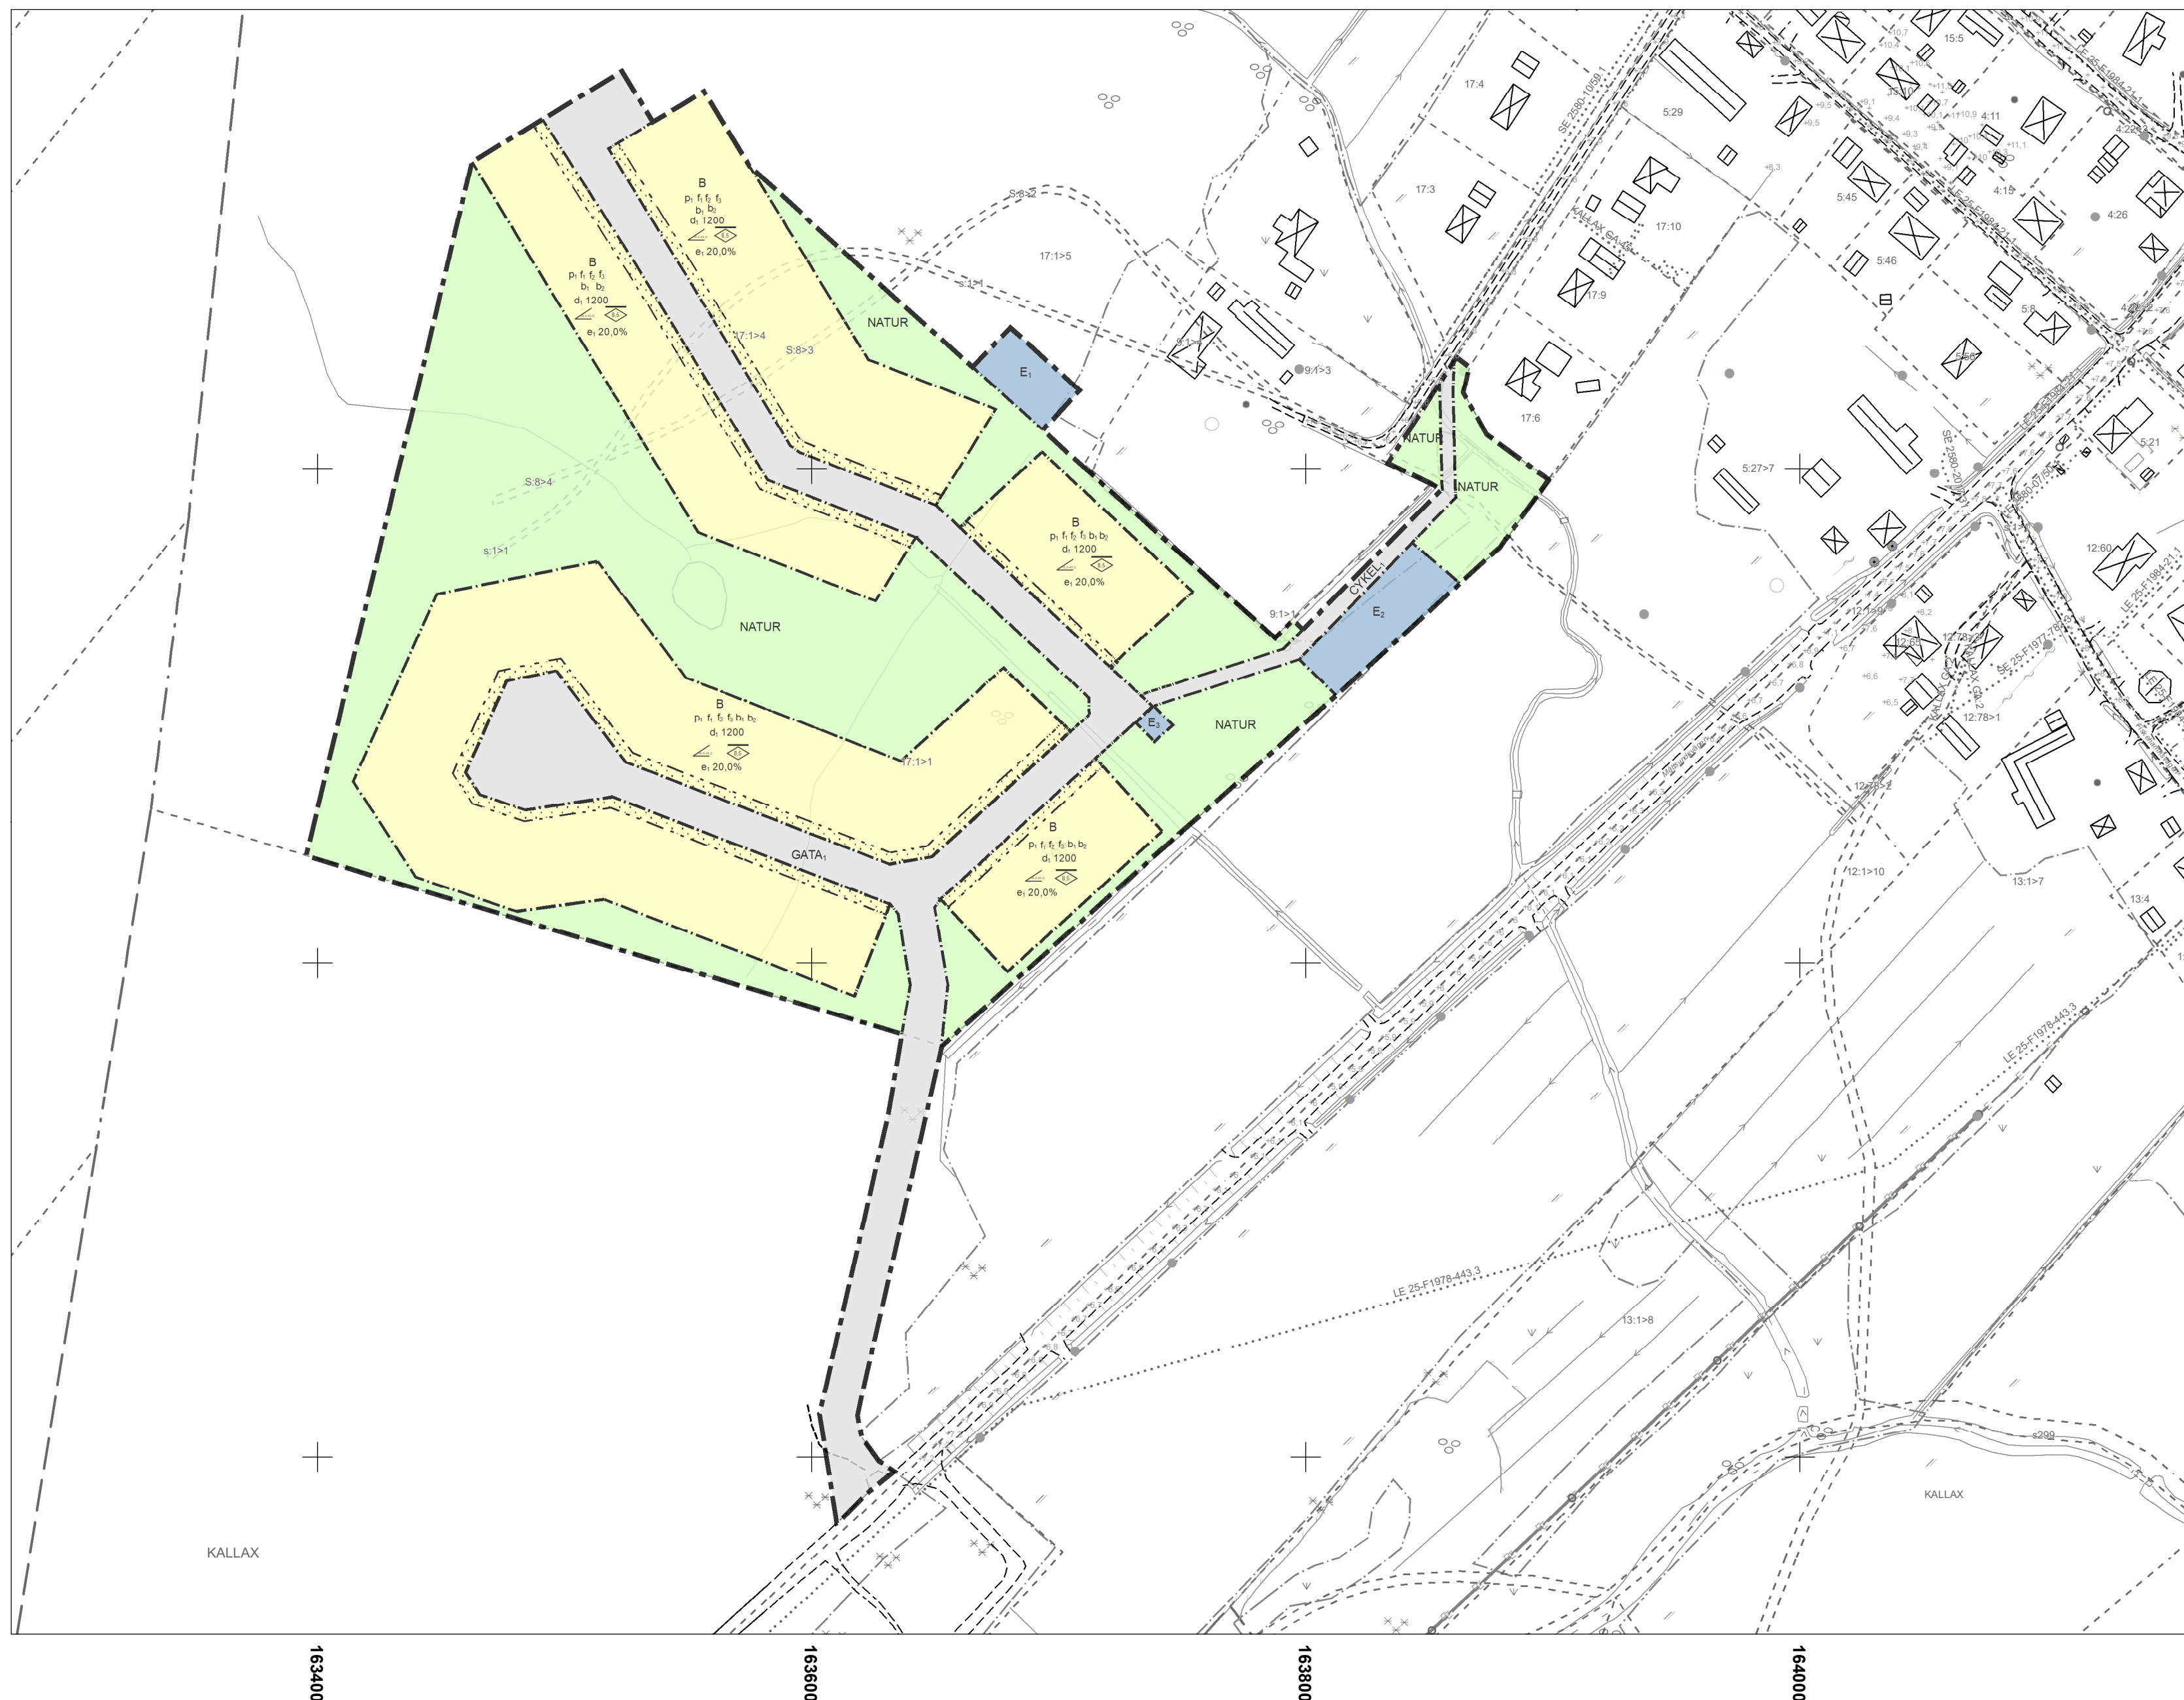


	Häck
	Stängsel
	Stödmur
	Elledning ovan mark
	Vågräcke
	Vågtrumma
	Vajerräcke
	Kantsten
	GC Vägkant
	Körbana Vägkant
	Stig/Motionsspår
	Järnväg
	Dike
	Fastighetsgräns
	Traktsgräns
	Bestämmelse begränsningslinje
	Ledningsrätt/Servitut/GA
	Markkantlinje
	Bostad
	Övrig byggnad
	Komplementbyggnad
	Skärmtak
	Slänt
	Markhöjd
	Höjdkurvor
	Mast
	Stolpe
	Ledningsstolpe
	El/Tele skåp
	Kärr
	Äng
	Åker
	Barträd
	Lövtred
	Lövskog
	Barr- och blandskog

"Karträttigheter Luleå Kommun
Utdrag ur primärkartan 2025"

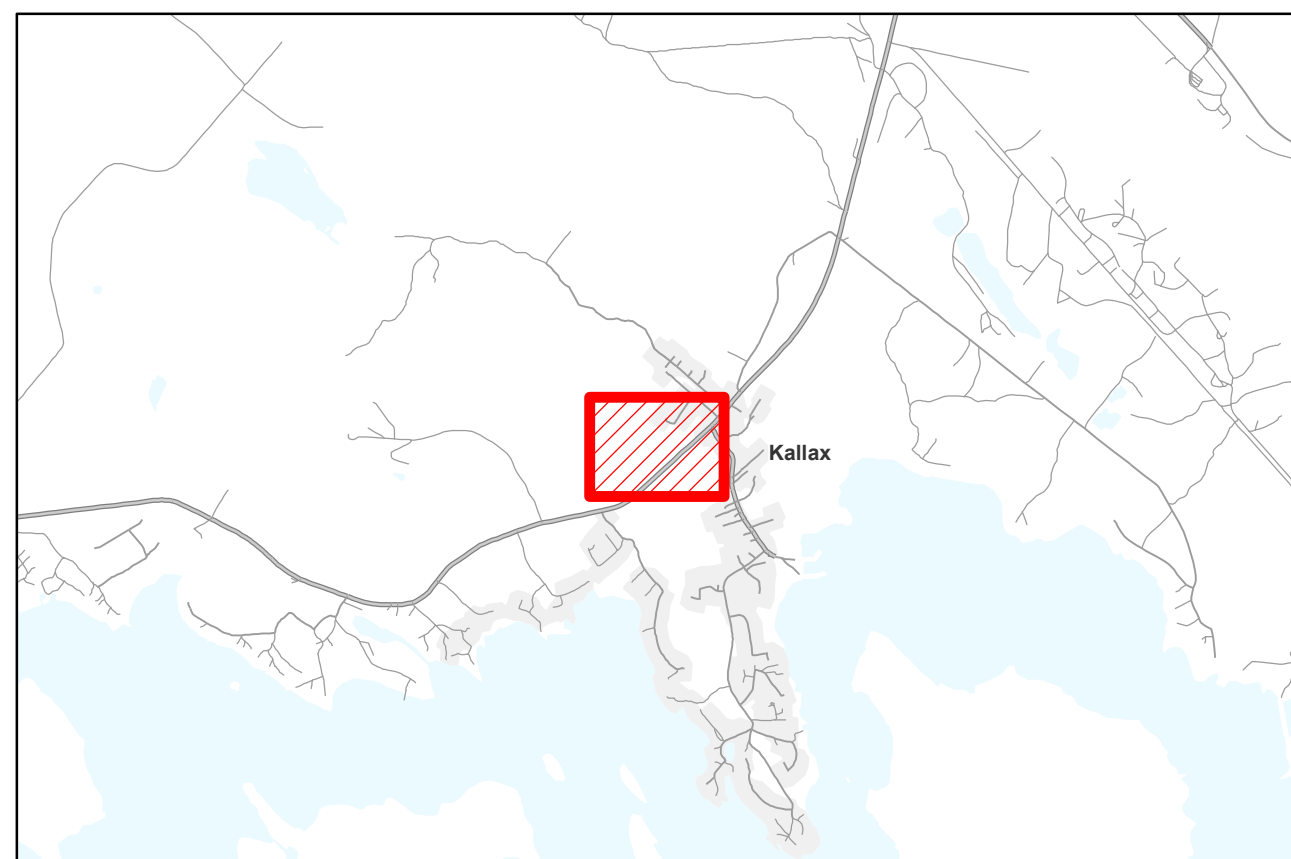

PLANKARTA

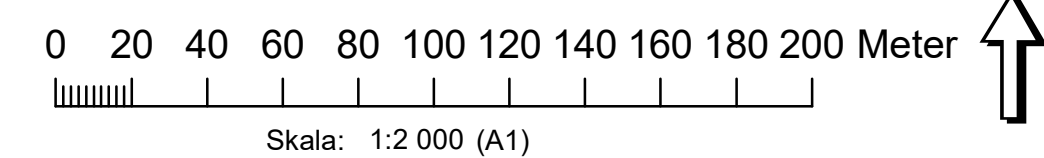

ÖVERSIKTSKARTA

8,5

SAMRÅDSHANDLING

KLF2023-1143

Detaljplan för del av Kallax 17:1 m.fl.

Luleå kommun Norrbottnens län Kommunstyrelseförvaltningen, Sektor samhällsbyggnad och demokrati Daniel Rova Planchef Nina Lundin Planarkitekt		Beslutsdatum	Instans
		Antagande	
		Laga kraft	