




KÄLLARPLAN

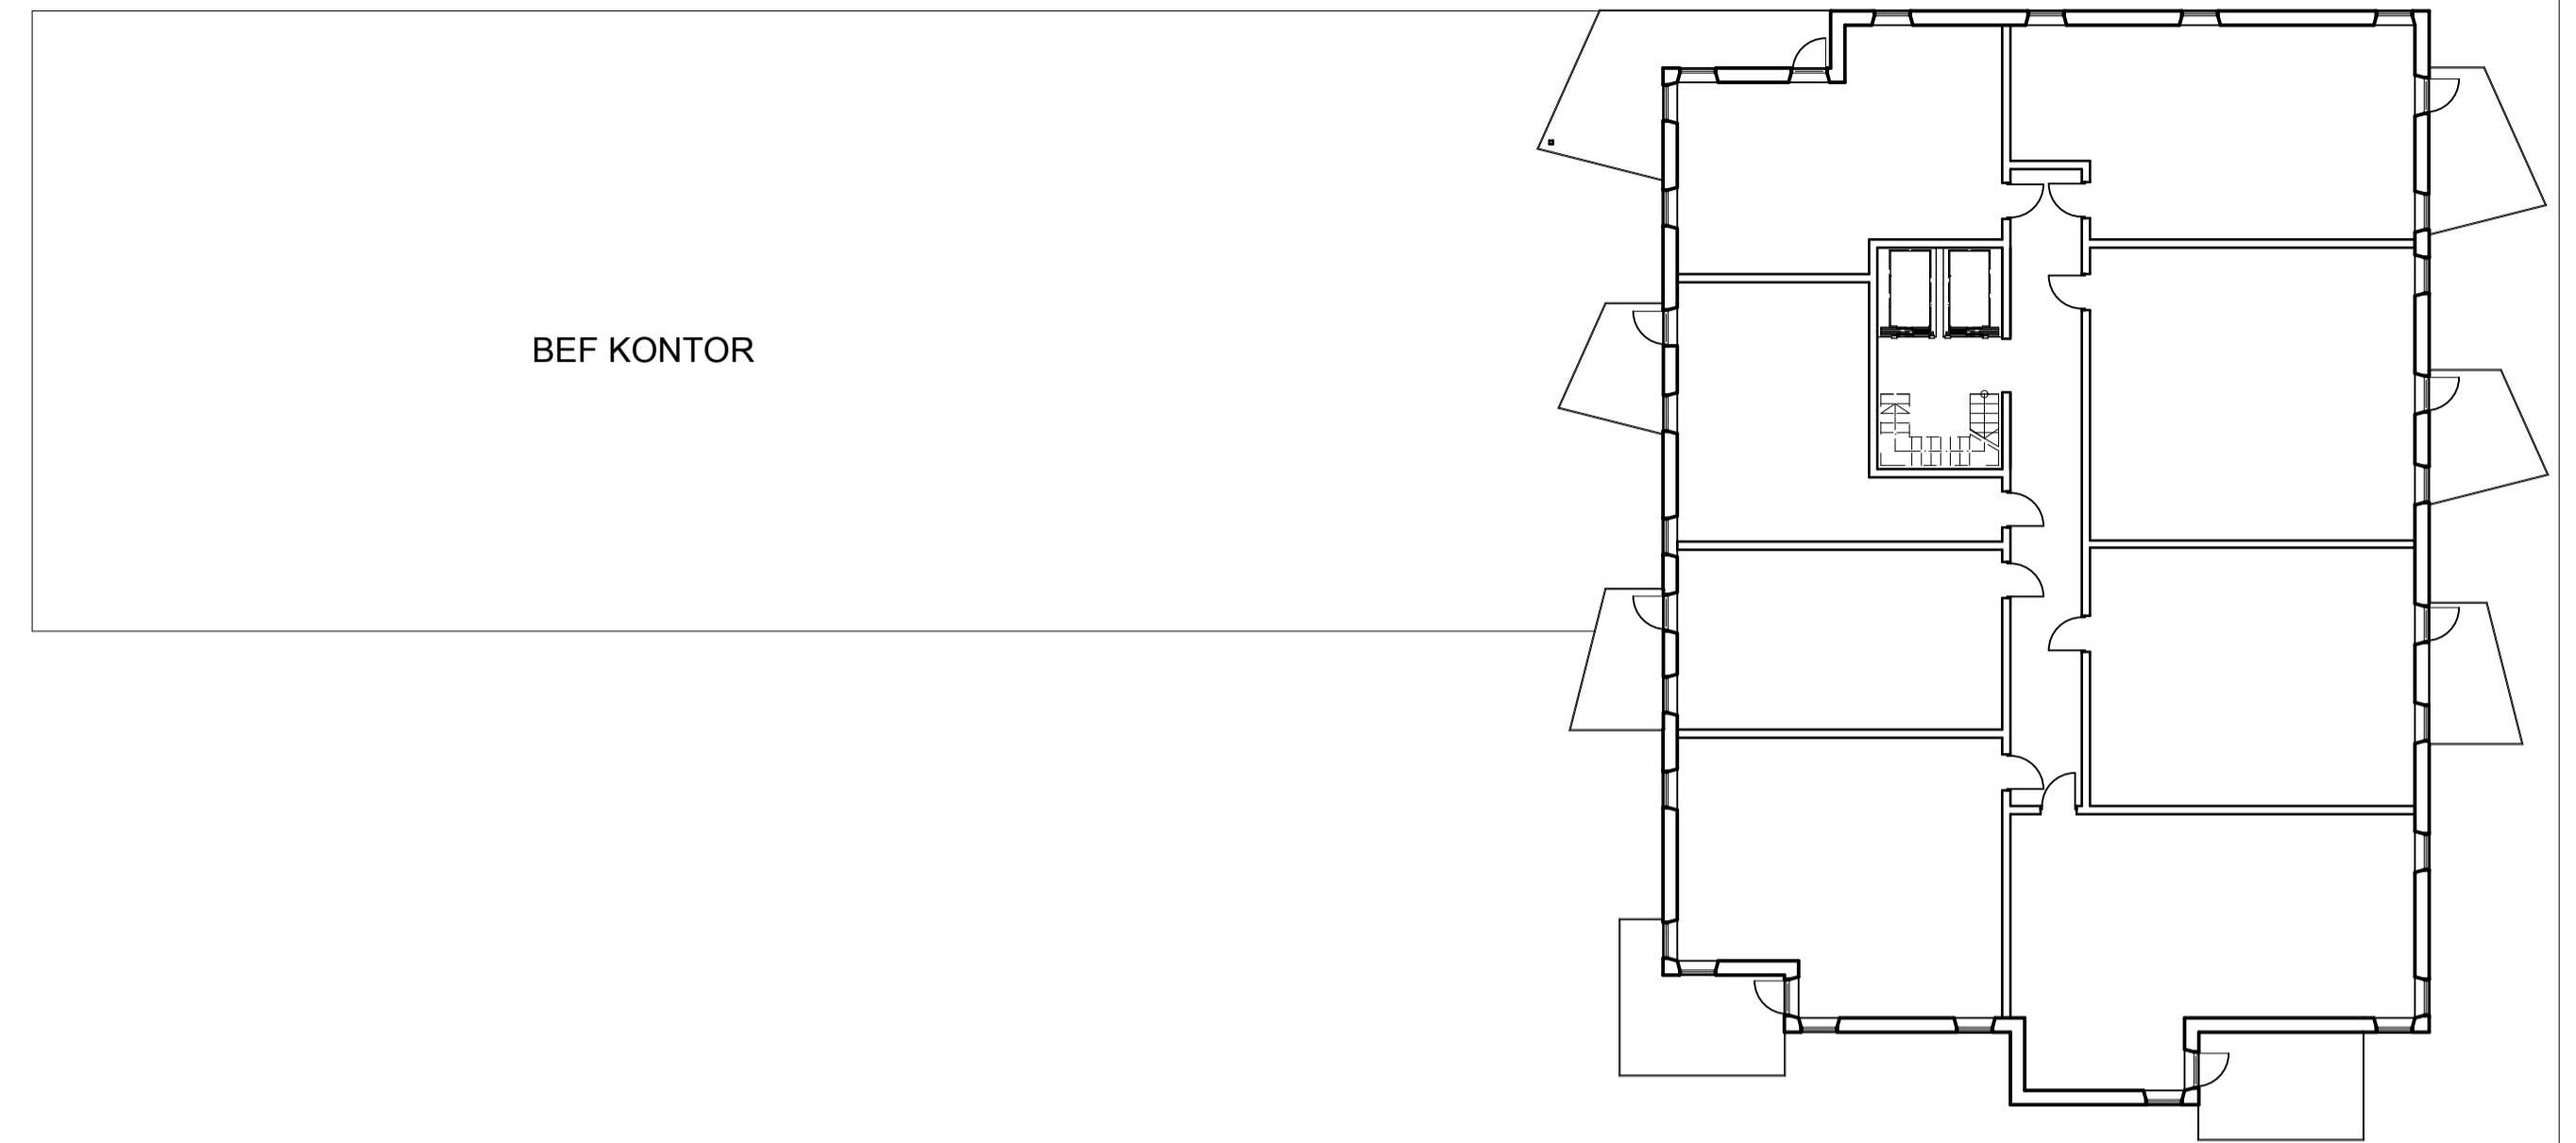

TYPPLAN BOSTÄDER

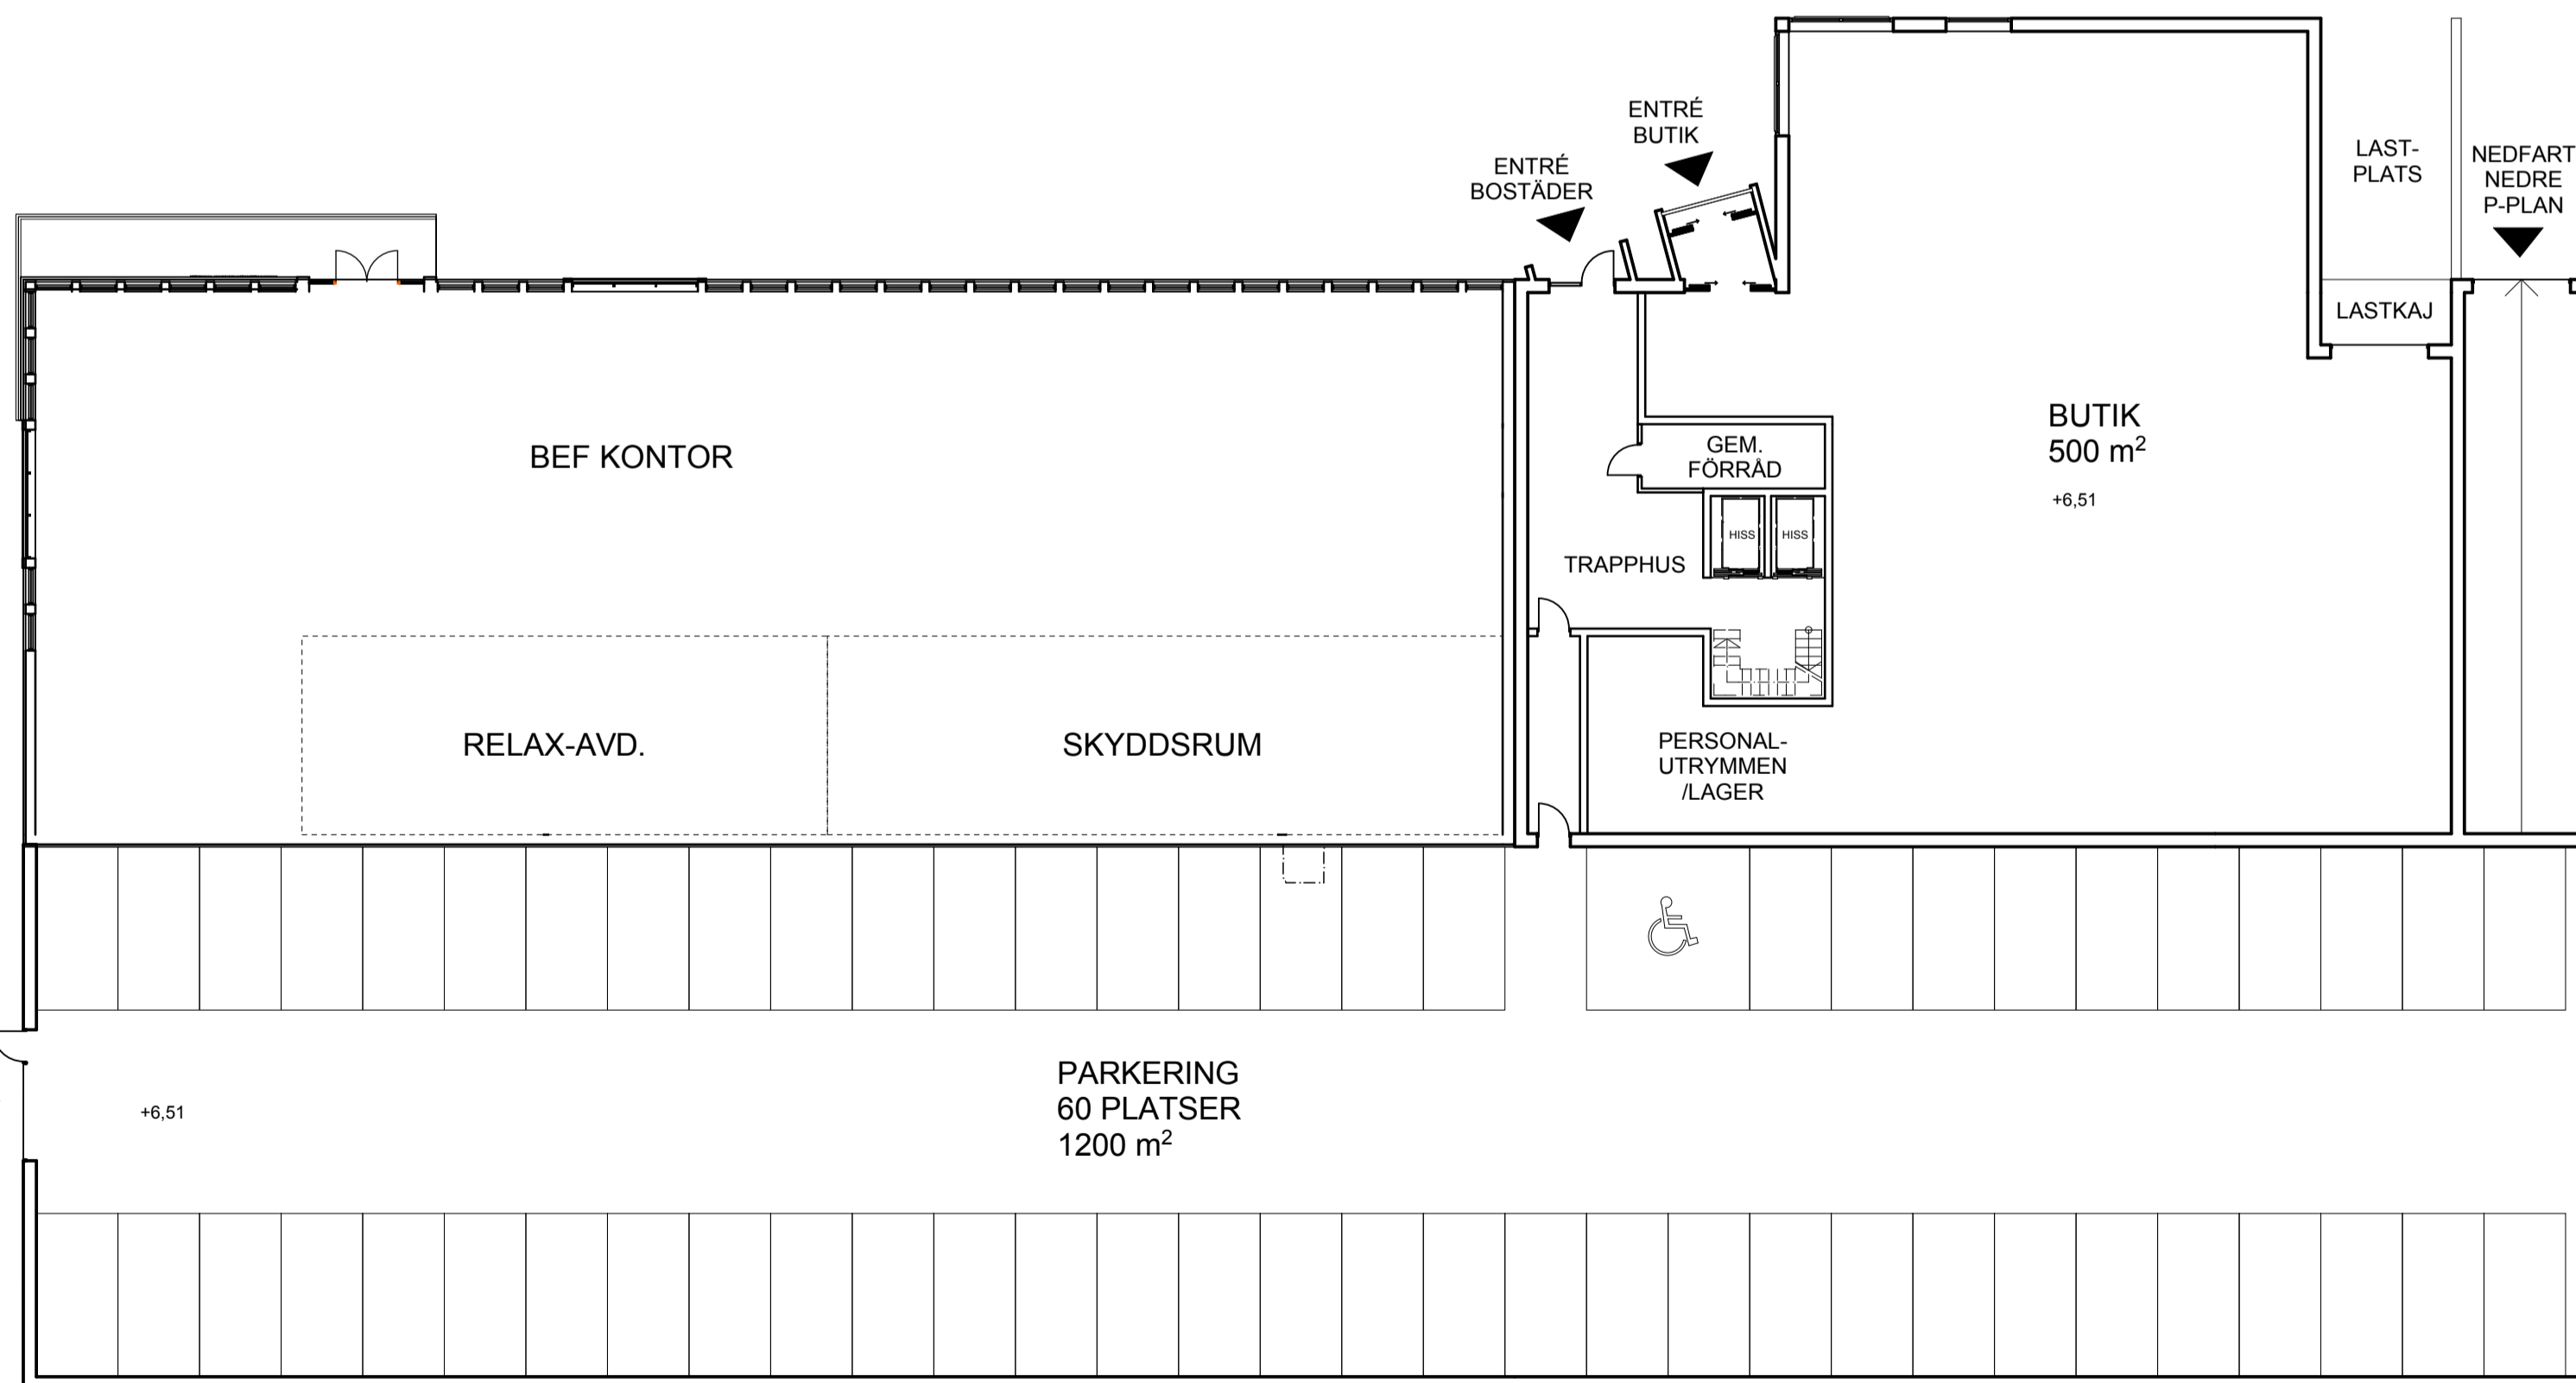

ENTRÉPLAN

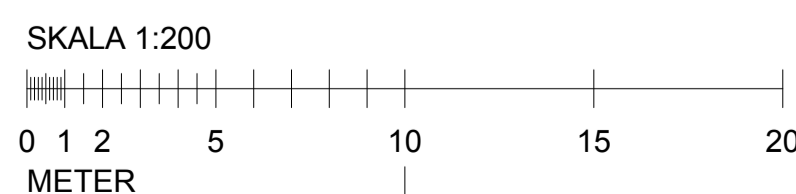

BET	ANT	ÄNDRINGEN AVSER	DATUM	SIGN
UNDERLAG FÖR DETALJPLAN				
KV HÄGERN 11				
VÄSTRA VARVSGATAN 18, LULEÅ BOSTÄDER, BUTIKS- OCH KONTORSLOKALER				
				
TIRSÉN & AILI ARKITEKTER				
SMEDJEGATAN 17 97033 LULEÅ TEL 0920-203160 FAX 0920-203161				
K				
V				
E				
M				
I				
UPPDRAG NR	5557-05-12	RITADKONSTR AV	LON/ASN	HANDLAGGARE
DATUM	2014-04-09	ANSVARIG	BENGT AILI	LON
PLANER				
SKALA	A1 1:200 A3 1:400	NUMMER	A-40.1-1	