


Xrefno v3.0 Tema informationselektronik
 _RD-FIL_M1_uppdrag\310094200_ostra.Lan\2_Arbeitsmaterial\Planingar\Ritningsdel\ritning\L-16.1-1_400.dwg * Tore Lindholm * 2013-10-08 08:50:59
 ..\Modell\XREF\T0201.dwg 2013-09-12 23:22:43 * ..\Modell\XREF\drän_servisväg.dwg 2013-09-16 23:26:59 * ..\Modell\L-16.m1-2_400.dwg 2013-10-07 19:53:59 * ..\Modell\XREF\orienteringskarta.dwg 2013-09-12 21:46:55 * ..\Modell\XREF\Raknade linjer_norconsult.dwg 2013-07-01 09:57:08 *
 ..\Modell\L-16.m1-1.dwg 2013-10-07 21:12:18 *

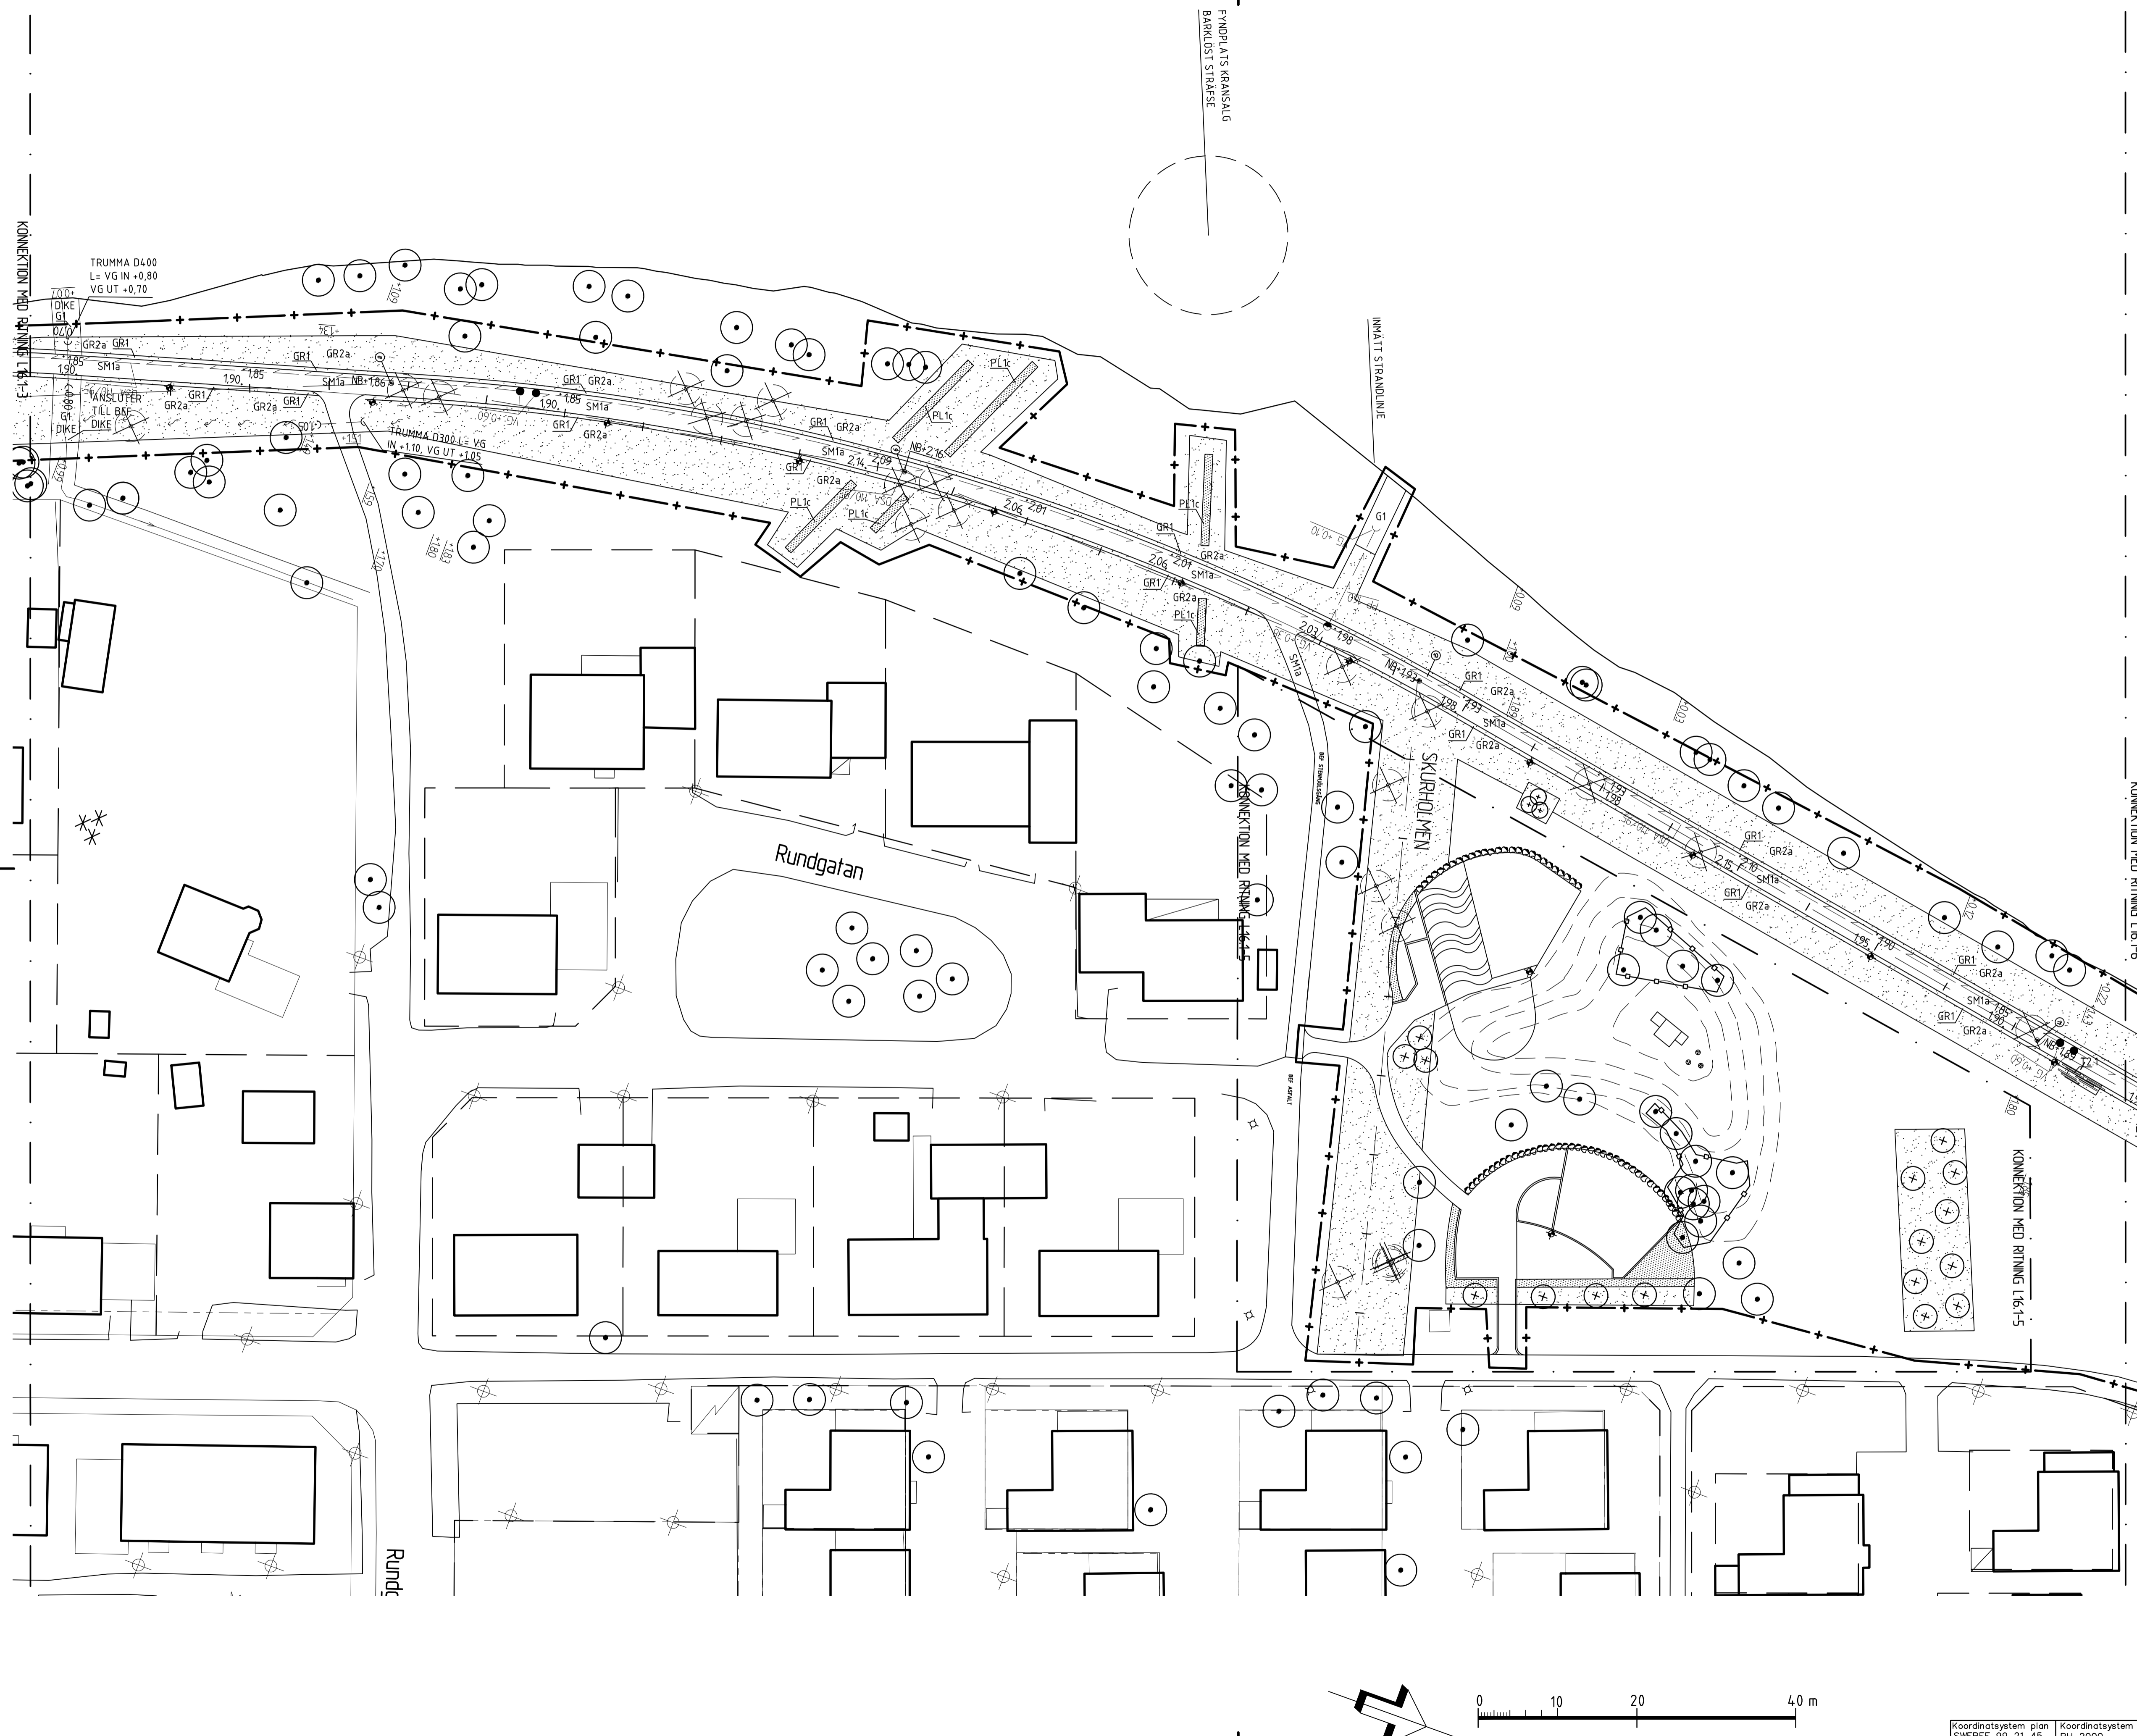

FÖRKLARINGAR

SE MARKPLANERINGSPLANER L16.1-1 OCH UTRUSTINGS- OCH PLANTERINGSPLAN L18.1-1


ANMÄRKNINGAR

SE MARKPLANERINGSPLANER L16.1-1 OCH UTRUSTINGS- OCH PLANTERINGSPLAN L18.1-1

HÄNVISNINGAR

SE HANDLINGAR FÖR: VA, EL, K, GEO, GATA OCH BRO

ORIENTERINGSKARTA

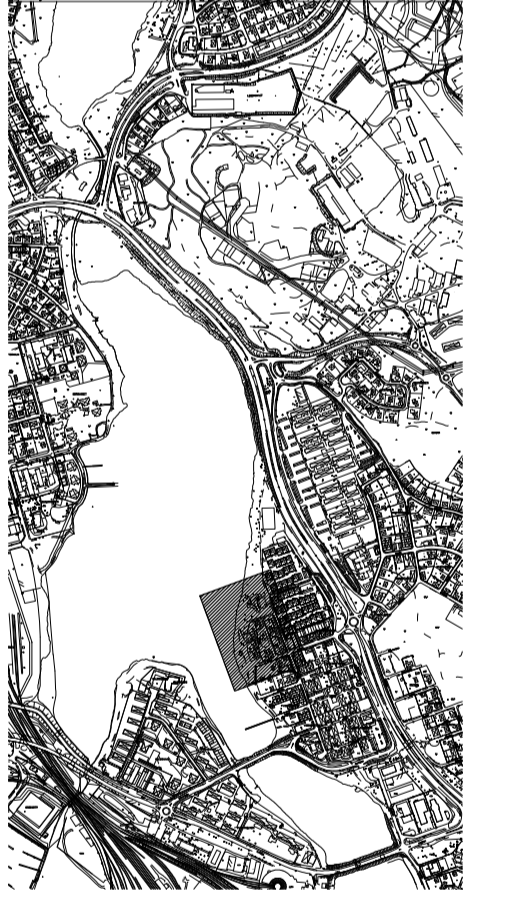

BET	ANT	ANDRINGEN AVSER	SIGN	DATUM
GRANSKNINGSHANDLING				
LULEÅ KOMMUN Tekniska förvaltningen 971 85 LULEÅ vx 0920 - 4530 00				
ÖSTRA LÄNKEN ETAPP 4A				
tema: LANDSKAPSRÅD TEL. 08-690 28 00				
UPPDRAG NR 310 092 101	RTITAD AV ES, DV, HE, JL	HANDLAGGARE H ERIKSSON		
DATUM 2013-09-19	ANSVARIG PER AXELSSON			
MARKPLANERINGSPLAN - DEL 5				
SKALA 1:400/A1, 1:800/A3	NUMMER L-16.1-5	I BET		
TEKNISKA FÖRVALTNINGENS INTERNA NUMRERING				
ORDER NR	VIT	OBJEKT NR 12025		
	ARBETS NR	RITNING NR		
Koordinatsystem plan SWEREF 99 21 45	Koordinatsystem höjd RH 2000			

