


# BERÄKNAD LJUDUTBREDNING

Beräknade ljudnivåer från vägtrafik

## Teckenförklaring

- Bostad
- Övrig byggnad
- Väginjekälla
- Vägbana

## EKVIVALENT LJUDNIVÅ Frifältsvärden vid fasad

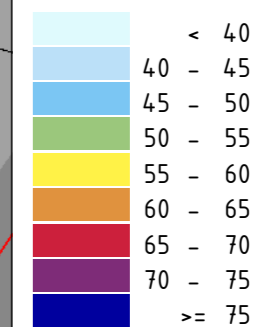





BESTÄLLARE:  
OMRÅDE: Kv Gersen, Luleå  
UPPDRAG: 269040  
HANDLÄGGARE: TKN  
GRANSKAD: MEJ  
SOUNDPLAN VER: 7.4  
BERÄKNING ENL: NPM 1996


# BERÄKNAD LJUDUTBREDNING

Beräknade ljudnivåer från vägtrafik

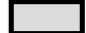
## Teckenförklaring

-  Bostad
-  Övrig byggnad
-  Väglinjekälla
-  Vägkana

EKVIVALENT LJUDNIVÅ  
Frifältsvärden vid fasad

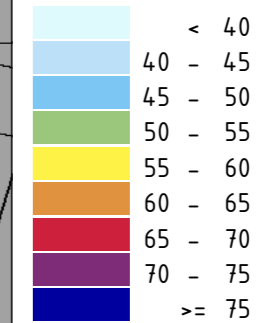

BESTÄLLARE:  
OMRÅDE: Kv Gersen, Luleå  
UPPDRAG: 269040  
HANDLÄGGARE: TKN  
GRANSKAD: MEJ  
SOUNDPLAN VER: 7.4  
BERÄKNING ENL: NPM 1996

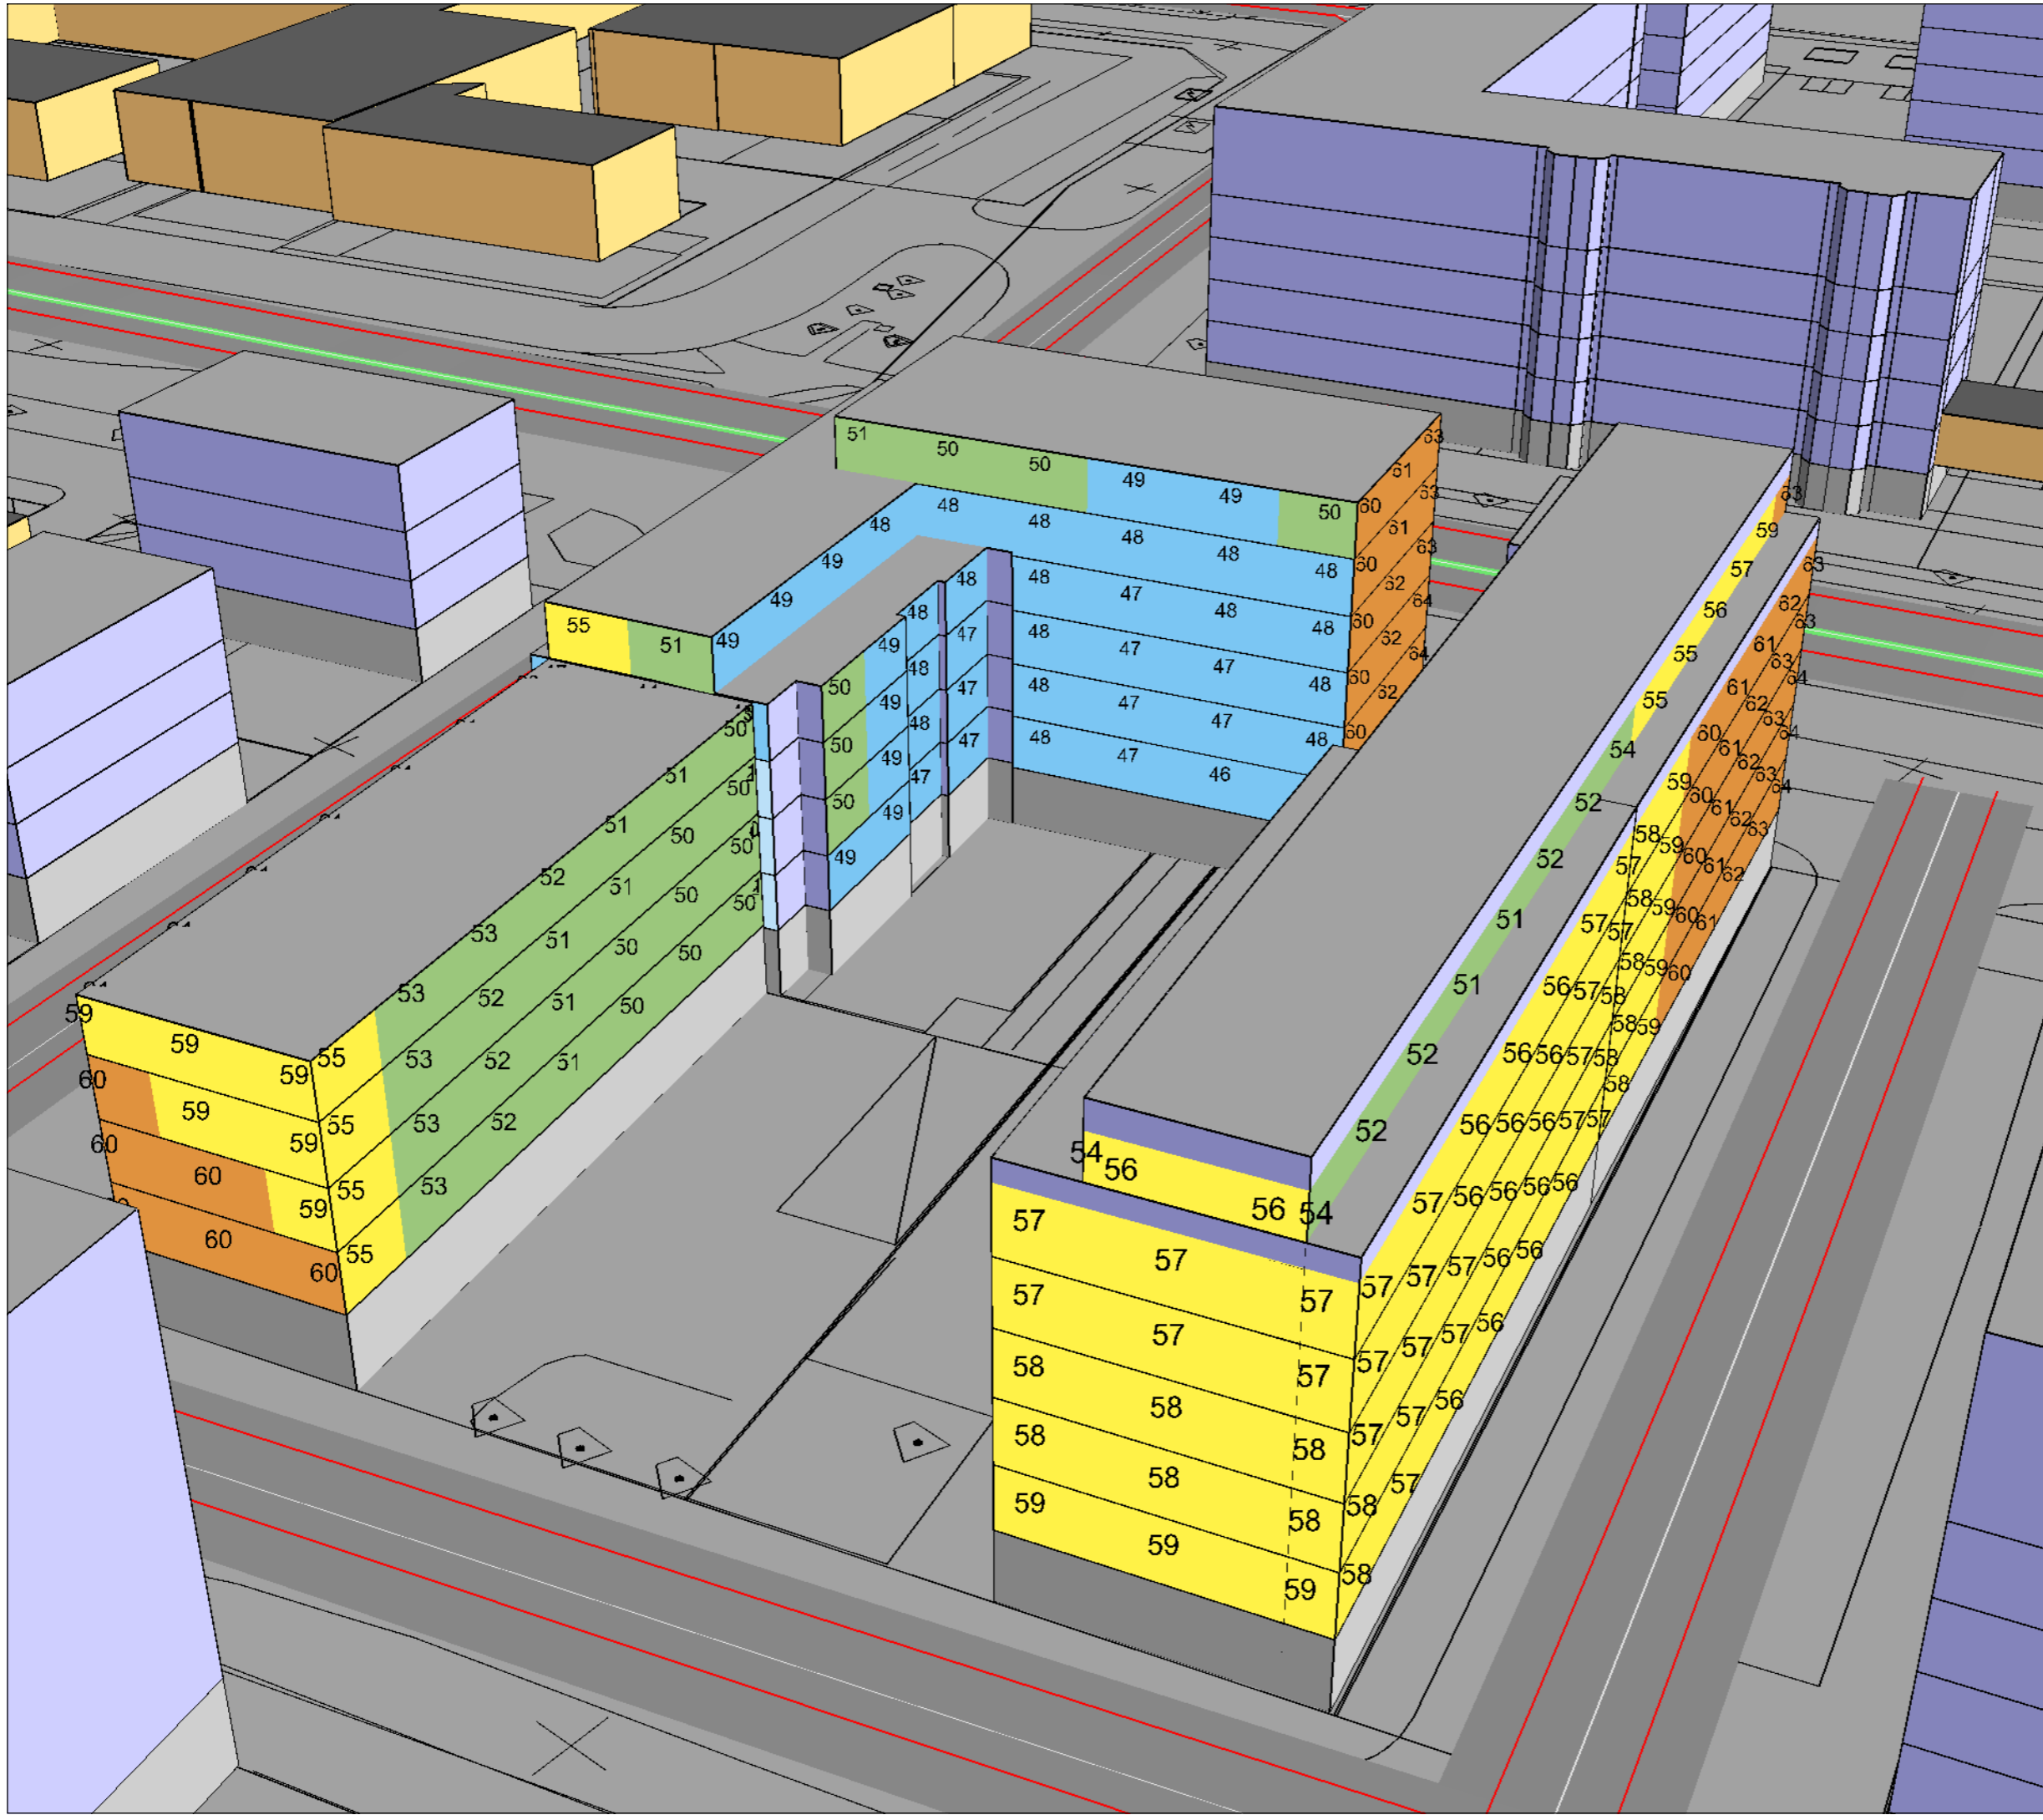


# BERÄKNAD LJUDUTBREDNING

Beräknade ljudnivåer från vägtrafik


## Teckenförklaring

-  Bostad
-  Övrig byggnad
-  Väglinjekälla
-  Vägkana

MAXIMAL LJUDNIVÅ  
Frifältsvärden vid fasad

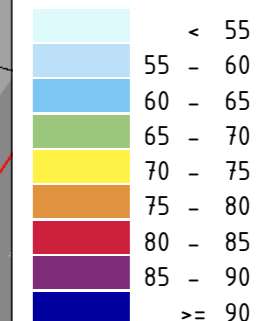

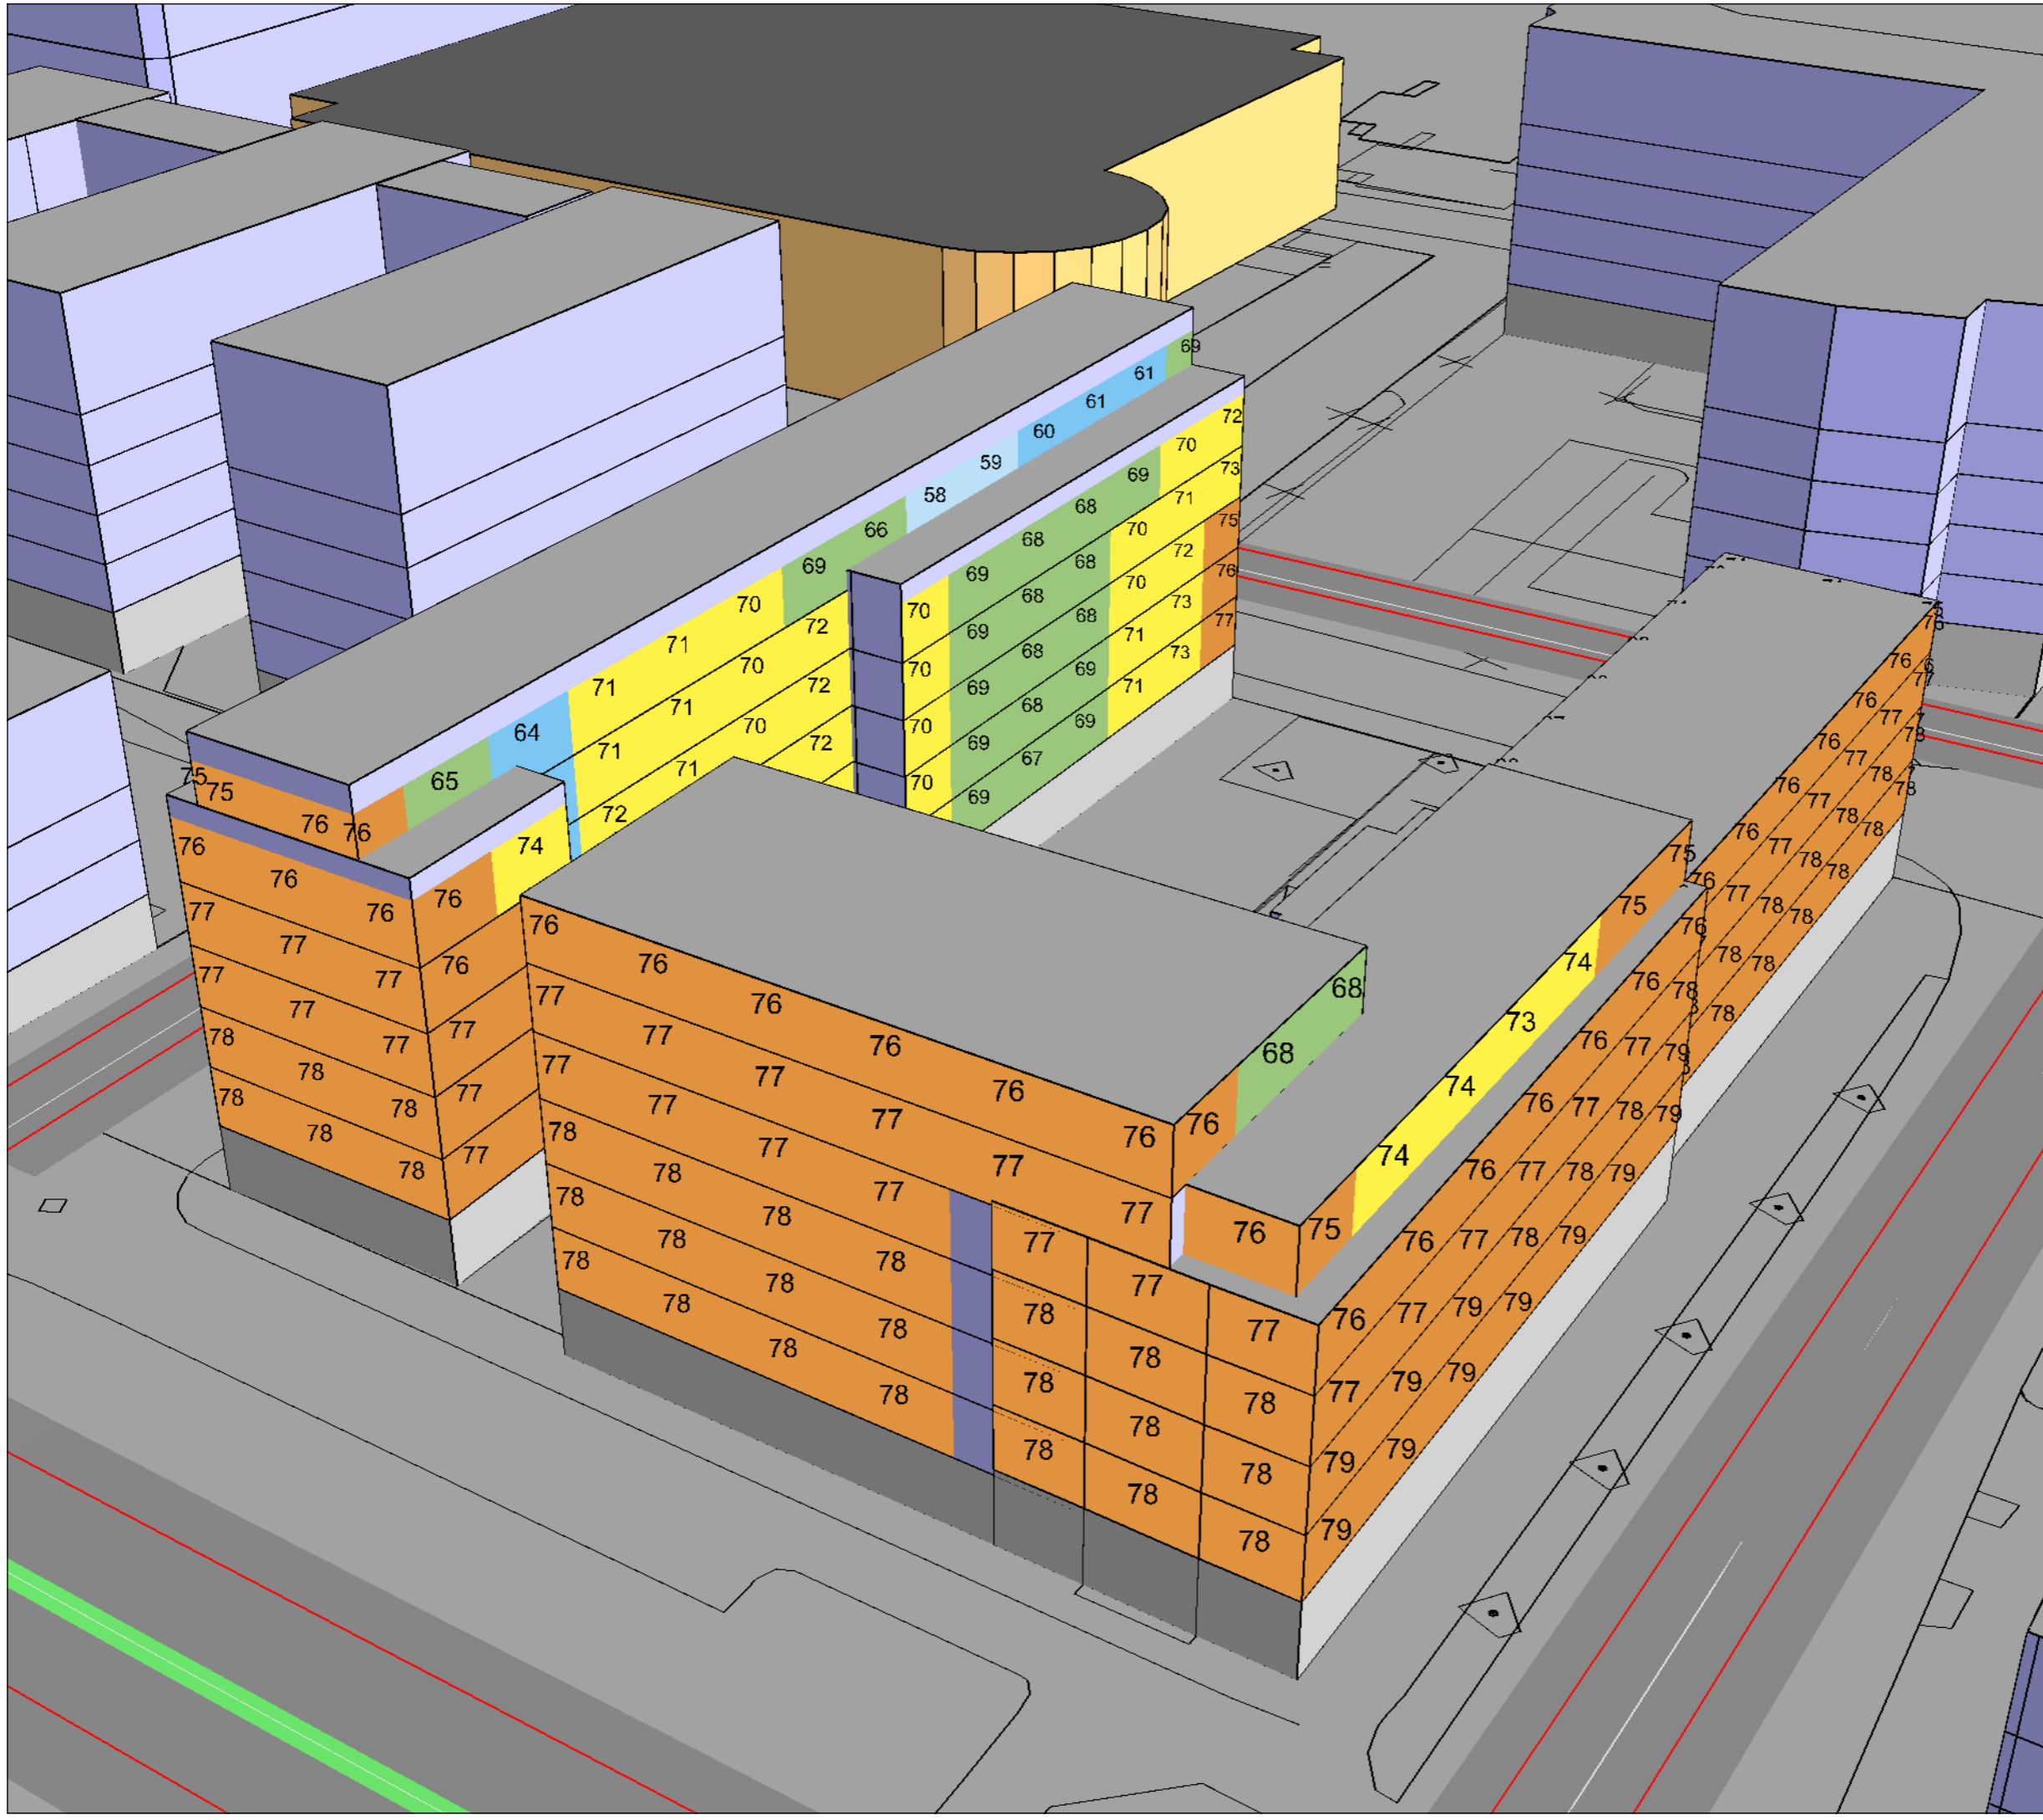



BESTÄLLARE:  
OMRÅDE: Kv Gersen, Luleå  
UPPDRAG: 269040  
HANDLÄGGARE: TKN  
GRANSKAD: MEJ  
SOUNDPLAN VER: 7.4  
BERÄKNING ENL: NPM 1996




# BERÄKNAD LJUDUTBREDNING

Beräknade ljudnivåer från vägtrafik
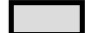
## Teckenförklaring

-  Bostad
-  Övrig byggnad
-  Väglinjekälla
-  Vägkana

## MAXIMAL LJUDNIVÅ Frifältsvärden vid fasad

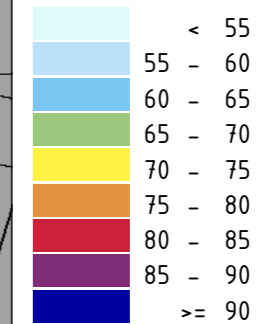

BESTÄLLARE:  
 OMRÅDE: Kv Gersen, Luleå  
 UPPDRAG: 269040  
 HANDLÄGGARE: TKN  
 GRANSKAD: MEJ  
 SOUNDPLAN VER: 7.4  
 BERÄKNING ENL: NPM 1996

